


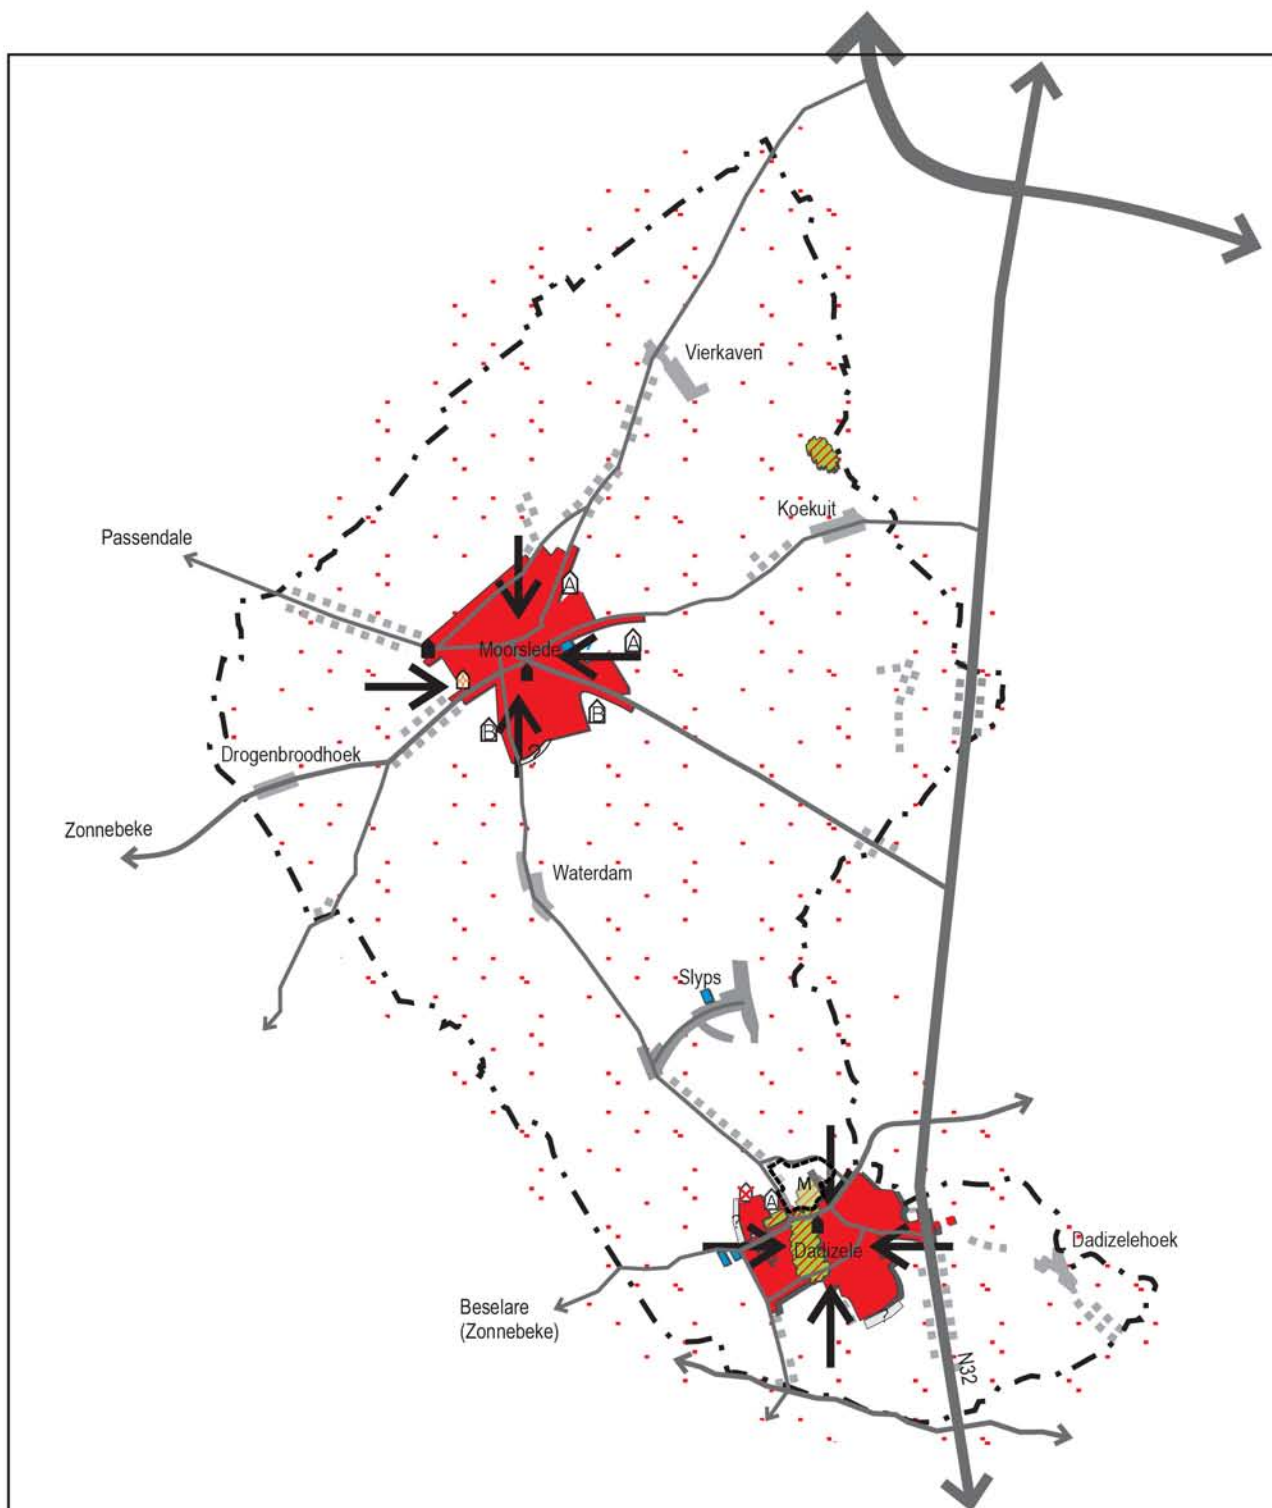

Legende:

- | | |
|---|---|
|  te verdichten kernen | wonen in de openruimte |
|  inbreidingsprojecten/ herontwikkelingen |  zone-eigen |
|  te reserveren woonuitbreidingsgebied, fase 1 |  zonevreemd (illustratief) |
|  te reserveren woonuitbreidingsgebied, fase 2 |  voorzieningen in parkgebied |
|  reserve uitbreiding recreatie en/of gemeenschapsvoorzieningen |  masterplan thv voormalig Dadipark ifv wonen, recreatie, water en landschapspark |
|  zoekzones woonreserve | |
|  te schrappen WUG | |
|  begraafplaats | |

STRUCTUURPLAN MOORSLEDE

Kaart: gewenste ruimtelijke structuur wonen

GRS, GGK 26 april 2007




Projectwv.: Peter Peeters
Ontwerper: Christel Vannoppen
juli 2005
Projectnr.: 07/3660
3660-krt-014c.cdr
zonder schaal



Gedeeltelijke herziening

april 2020



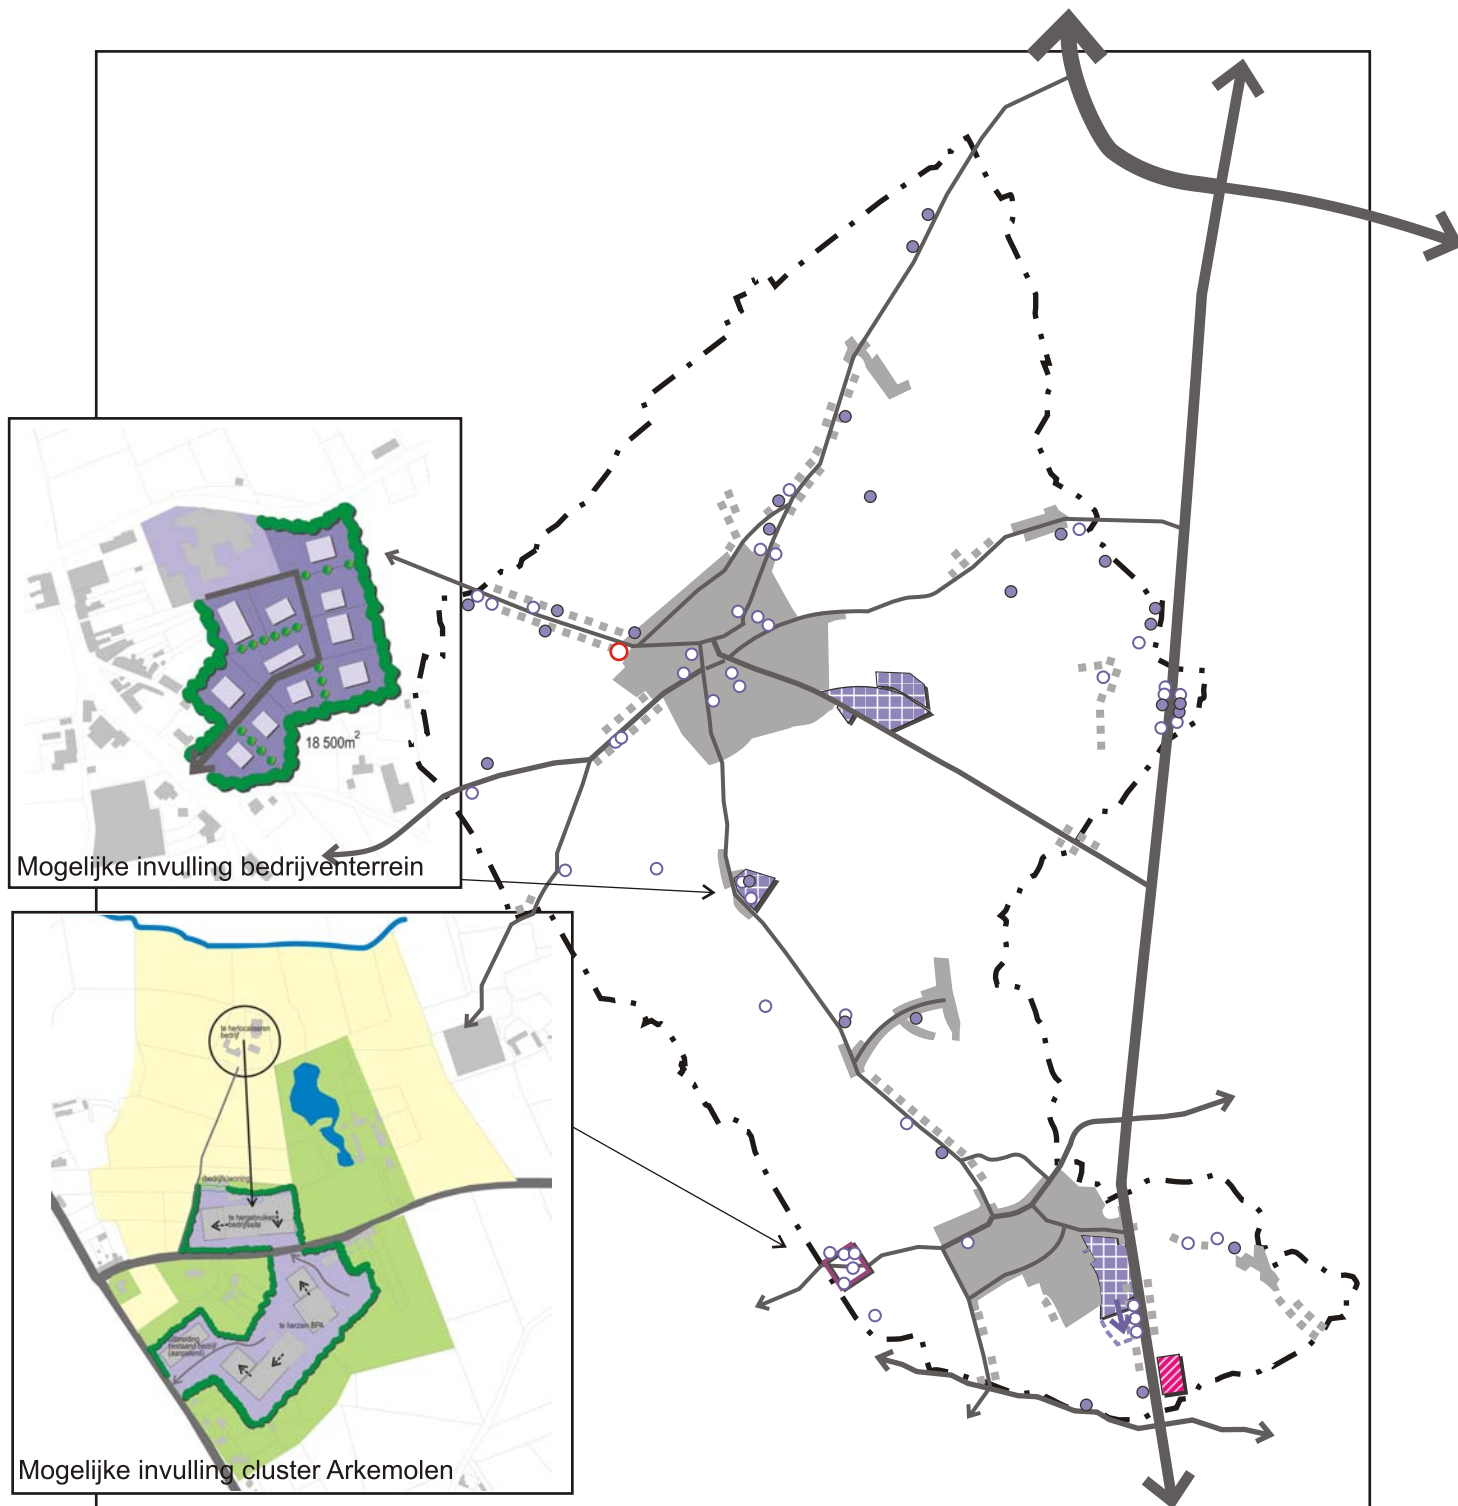

Legende

-  te behouden ambachtelijke zone
-  aan te snijden uitbreiding ambachtelijke zone
-  ruimte voor uitbreiding bedrijventerrein Dadizele, ifv lokale bedrijvigheid
-  bedrijfsbestemming omzetten naar wonen
- verspreide bedrijvigheid**
 -  zone-eigen (indicatief)
 -  zonevreemd (indicatief)
-  ambachtelijke cluster Arkemolen
-  herbestemmen tot dienstverleningsgebied

STRUCTUURPLAN MOORSLEDE

Kaart: gewenste ruimtelijke structuur bedrijvigheid

GRS, GGK 26 april 2007




Projectvw.: Peter Peeters
Ontwerper: Christel Vannoppen
juli 2005
Projectnr.: 07/3660
3660-krt-021A.cdr
zonder schaal



Gedeeltelijke herziening
april 2020



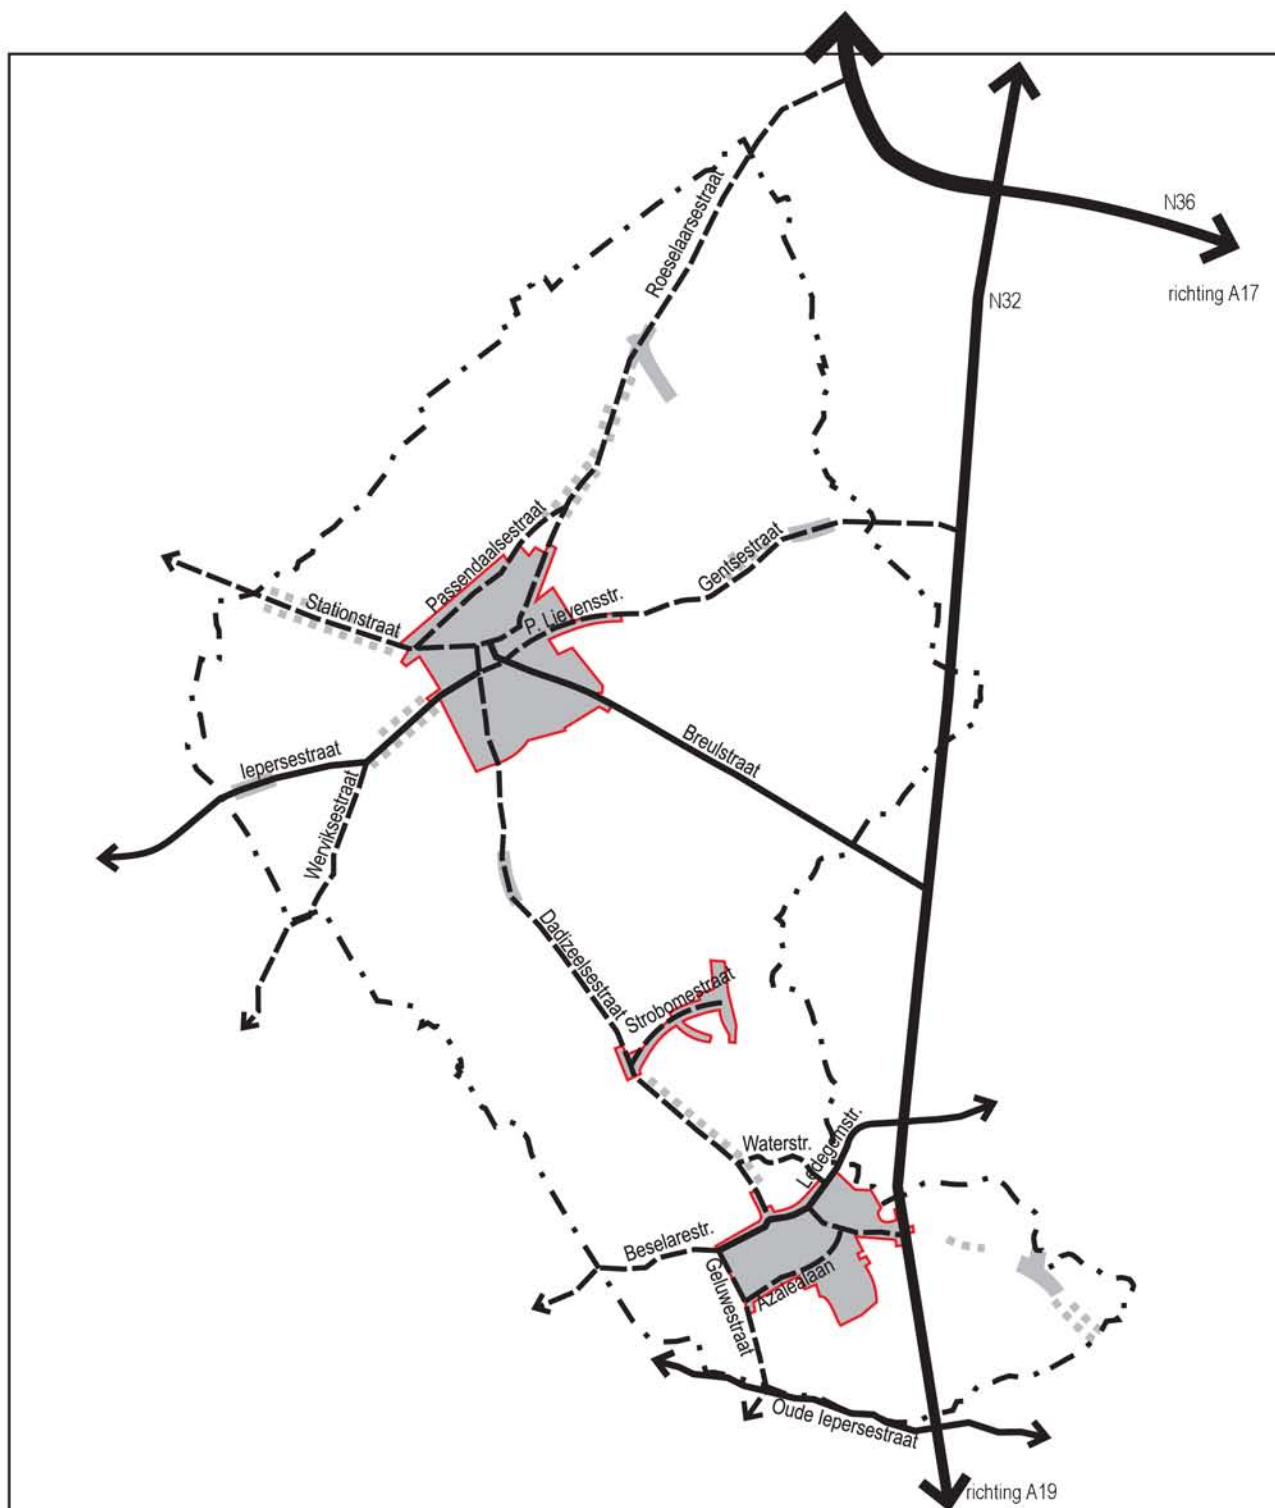

Legende:

-  primaire weg type II
-  secundaire weg type II
-  lokale weg type I
-  lokale weg type II
-  verblijfsgebied

STRUCTUURPLAN MOORSLEDE

Kaart: gewenste lijninfrastructuur- autoverkeer

GRS, GGK 26 april 2007



Projectvw.: Peter Peeters
Ontwerper: Christel Vannoppen
juli 2005
Projectnr.: 07/3660
3660-krt-018b.cdr
zonder schaal



Gedeeltelijke herziening
april 2020





Legende:

-  hoofdroute fietsverkeer
-  bovenlokale route fietsverkeer
-  lokale route fietsverkeer
-  nieuwe fietsroute langsheen Heulebeek en doorheen het vml. Dadipark

STRUCTUURPLAN MOORSLEDE

Kaart: gewenste lijninfrastructuur - fietsverkeer

GRS, GGK 26 april 2007




Projectvw.: Peter Peeters
Ontwerper: Christel Vannoppen
juli 2005
Projectnr.: 07/3660
3660-krt-016a.cdr
zonder schaal



Gedeeltelijke herziening
april 2020



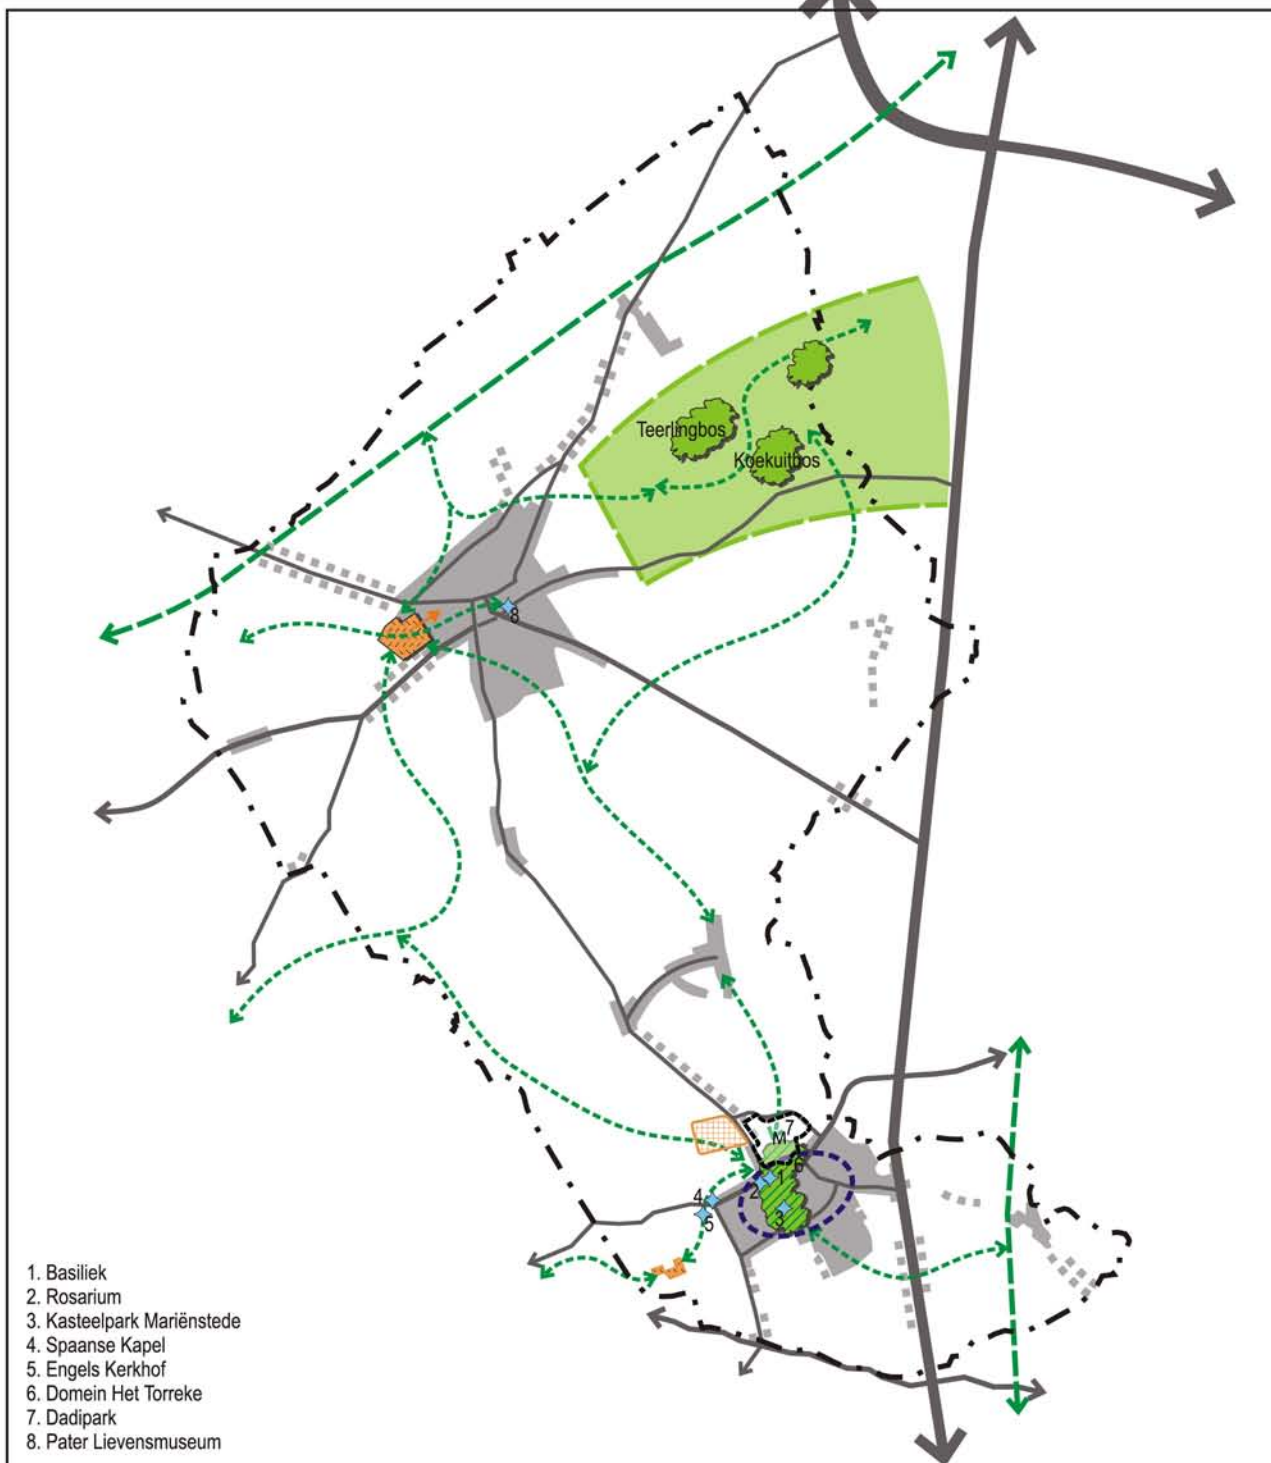

1. Basiliek
2. Rosarium
3. Kasteelpark Mariënstede
4. Spaanse Kapel
5. Engels Kerkhof
6. Domein Het Torreke
7. Dadipark
8. Pater Lievensmuseum

- spoorwegbedding als fiets- en wandelroute
- lokale recreatieve (sport)infrastructuur, tijdelijk
- lokale recreatieve (sport)infrastructuur
- mogelijke uitbreiding
- nieuwe lokatie voor sport en spel (voetbal, atletiek) in combinatie met ruimte voor water en fietsverbindingen
- parkgebied
- cultuurhistorisch waardevolle kern
- masterplan thv voormalig Dadipark met publiek toegankelijk park en sportvoorzieningen
- verbindend netwerk van aanplantingen
- versterken toeristisch-recreatief netwerk**
baken
fietsroutes en ontbrekende links- illustratief

STRUCTUURPLAN MOORSLEDE

Kaart: gewenste toeristisch-recreatieve structuur

GRS, GGK 26 april 2007




Projectvw.: Peter Peeters
Ontwerper: Christel Vannoppen
juli 2005
Projectnr.: 07/3660
3660-krt-019a.cdr
zonder schaal



Gedeeltelijke herziening
april 2020



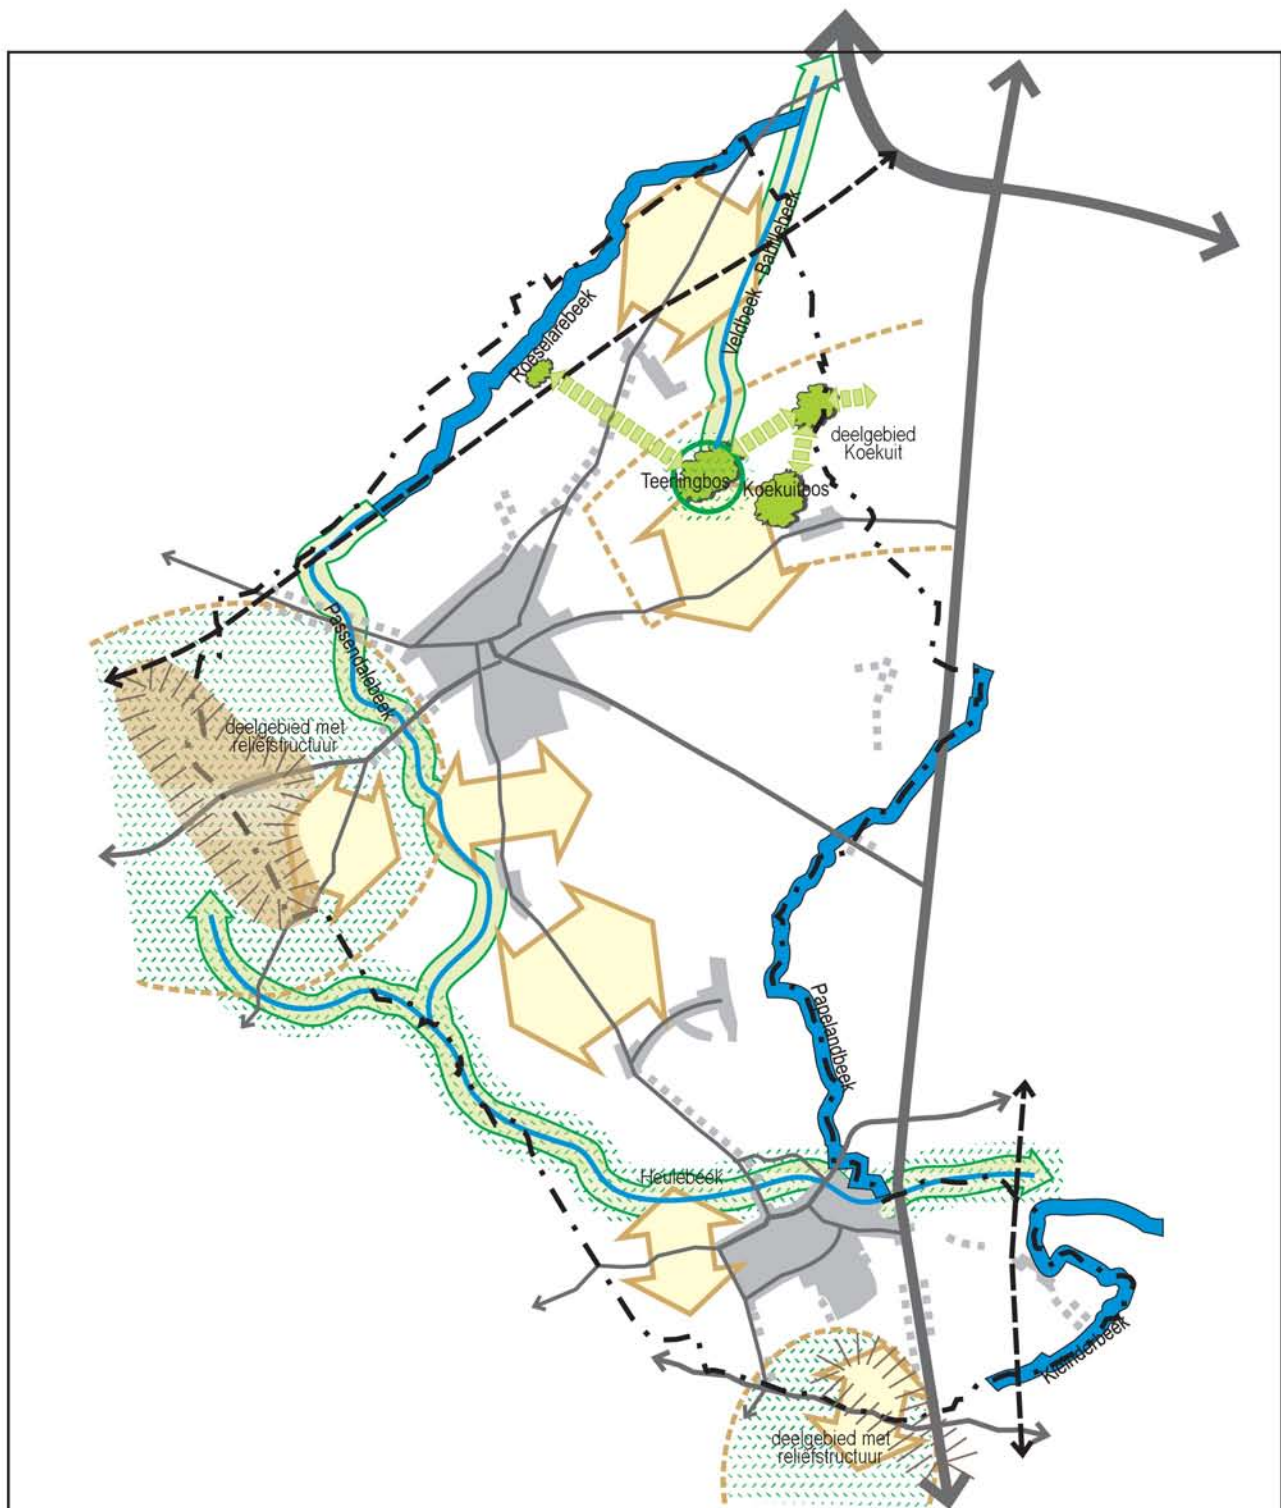

natuurlijke lijnvormige elementen van bovenlokaal niveau

← natuurverbindingsgebied (van bovenlokaal belang)

↔ oude spoorwegbedding
(ecologische infrastructuur van bovenlokaal belang/
structurerend lineair element)

gaaf landschap (van bovenlokaal belang)

structurerend reliëfcomponent (van bovenlokaal belang)

ankerplaats (van bovenlokaal belang)

beken (natuurlijk lijnvormig element van lokaal niveau)

openruimtecorridor

versterken bestaande bosstructuren

deelgebied in de openruimte

reliëf

STRUCTUURPLAN MOORSLEDE

Kaart: gewenste natuurlijke en
landschappelijke structuur

GRS, GGK 26 april 2007




Projectvw.: Peter Peeters
Ontwerper: Christel Vannoppen
juli 2005
Projectnr.: 07/3660
3660-krt-020b.cdr
zonder schaal



Gedeeltelijke herziening
april 2020



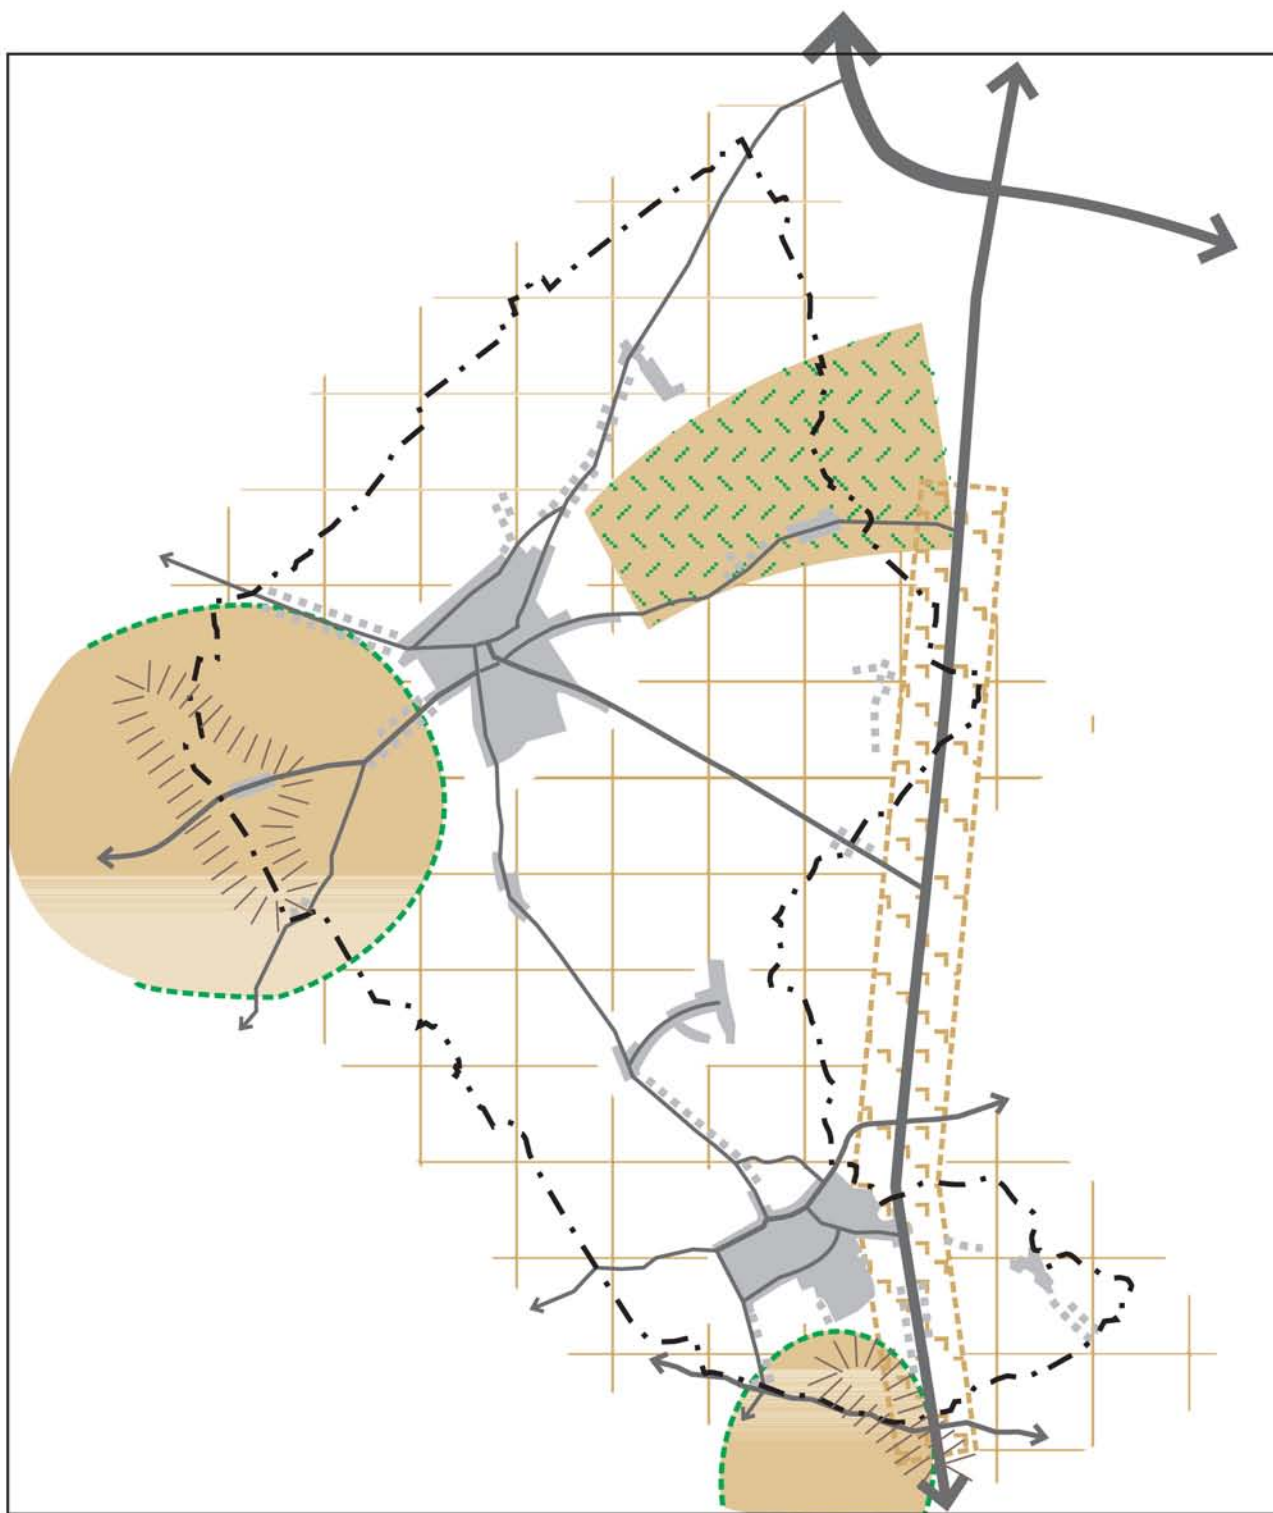

Legende

-  landbouwgebied Koekuit
-  landbouwgebied met reliëfstructuur
-  landbouwgebied N32
-  overig landbouwgebied

STRUCTUURPLAN MOORSLEDE

Kaart: gewenste agrarische structuur

GRS, GGK 26 april 2007




Projectvw.: Peter Peeters
 Ontwerper: Christel Vannoppen
 juli 2005
 Projectnr.: 07/3660
 3660-krt-021A.cdr
 zonder schaal



Gedeeltelijke herziening
 april 2020



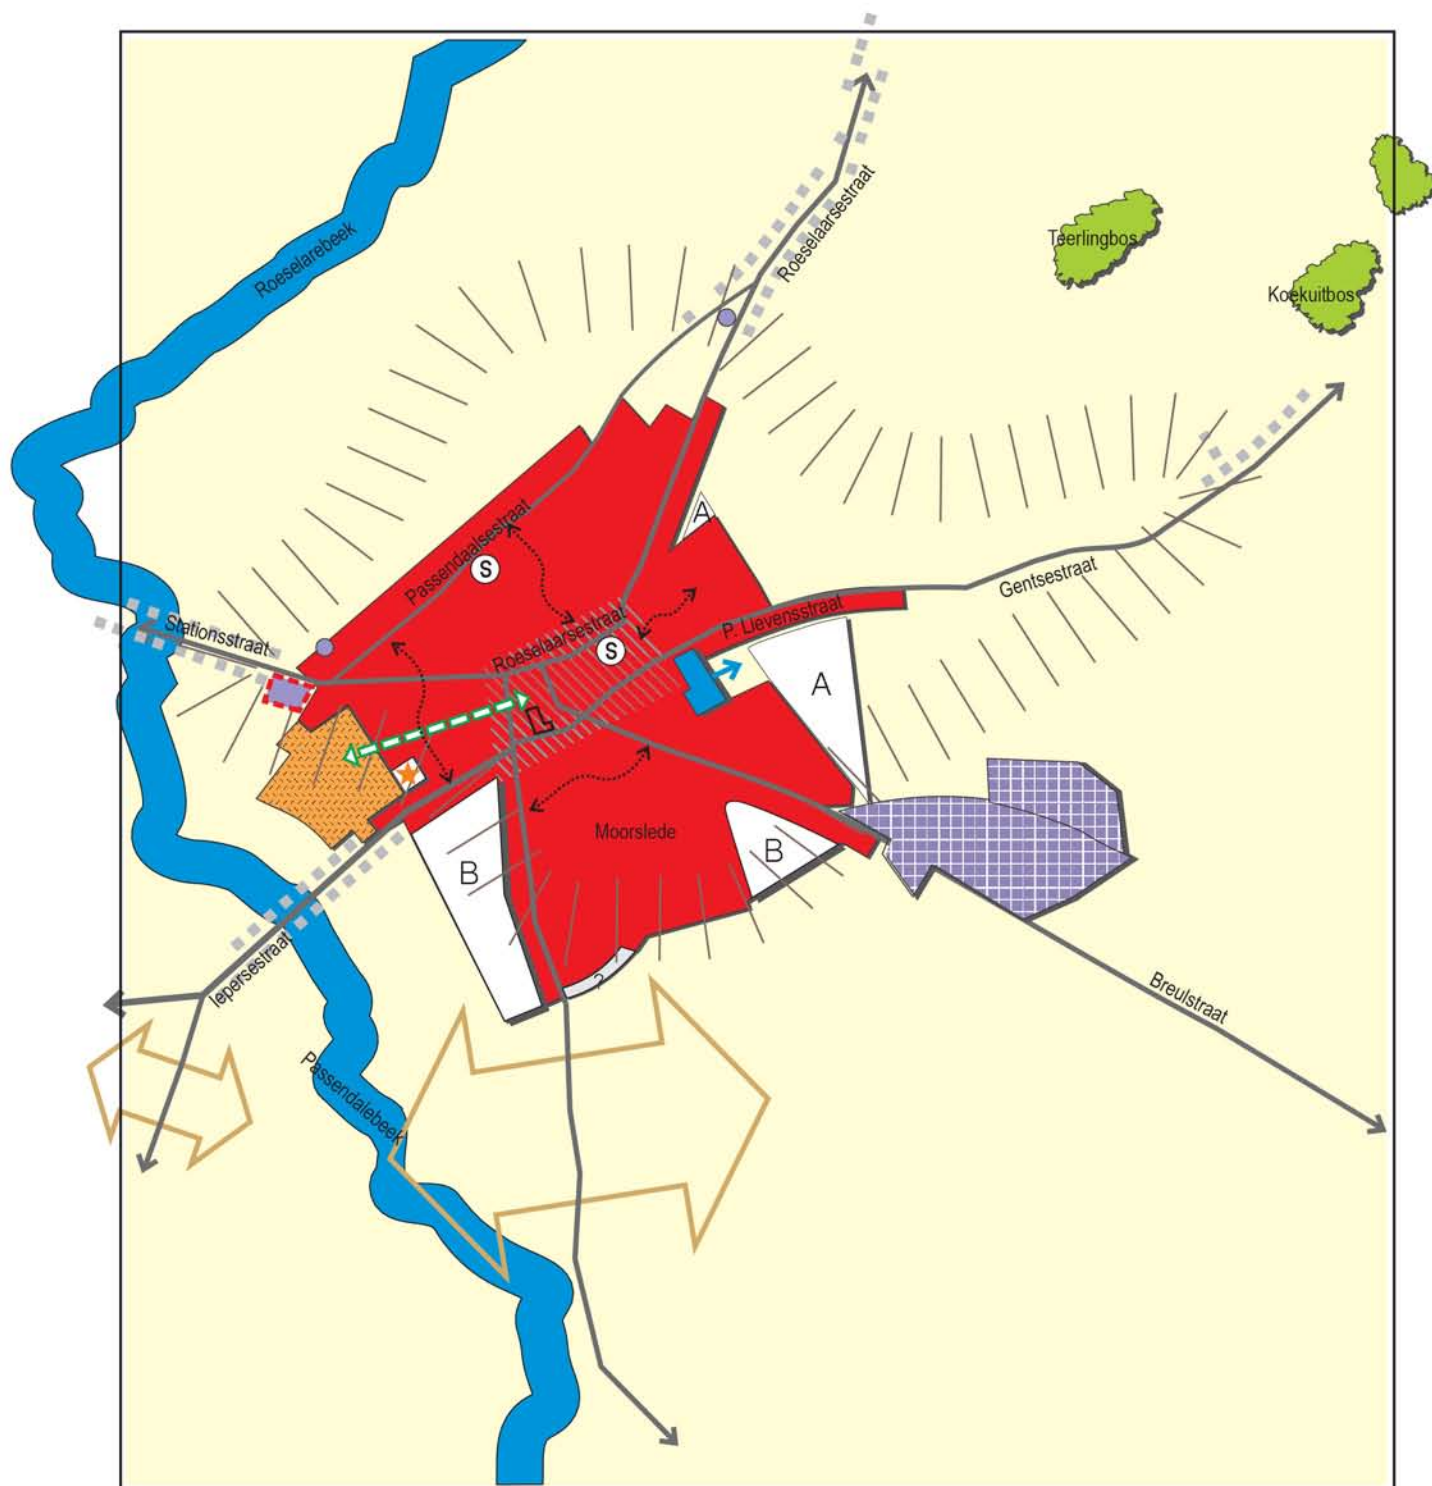

- te verdichten kernen
- inbreidingsprojecten
- A te reserveren woon-uitbreidingsgebied, fase 1
- B te reserveren woon-uitbreidingsgebied, fase 2
- herbestemmen naar wonen (kernafwerking)
- ★ reserve uitbreiding recreatie
- centrumgebied met voorzieningen
- S schoolomgeving
- ? zoekzone woonreserve

- vrijwaren langzaamverkeer-verbindingen
- begraafplaats
- bedrijf
- ambachtelijke zone
- recreatief domein
- park/bosgebied
- alternatieve weg fiets- en voetgangersverkeer
- beekvallei
- openruimtecorridor
- reliëf

STRUCTUURPLAN MOORSLEDE

Kaart: gewenste ruimtelijke structuur
deelruimte Moorslede

GRS, GGK 26 april 2007




Projectvw.: Peter Peeters
Ontwerper: Christel Vannoppen
juli 2005
Projectnr.: 07/3660
3660-krt-021A.cdr
zonder schaal



Gedeeltelijke herziening
april 2020



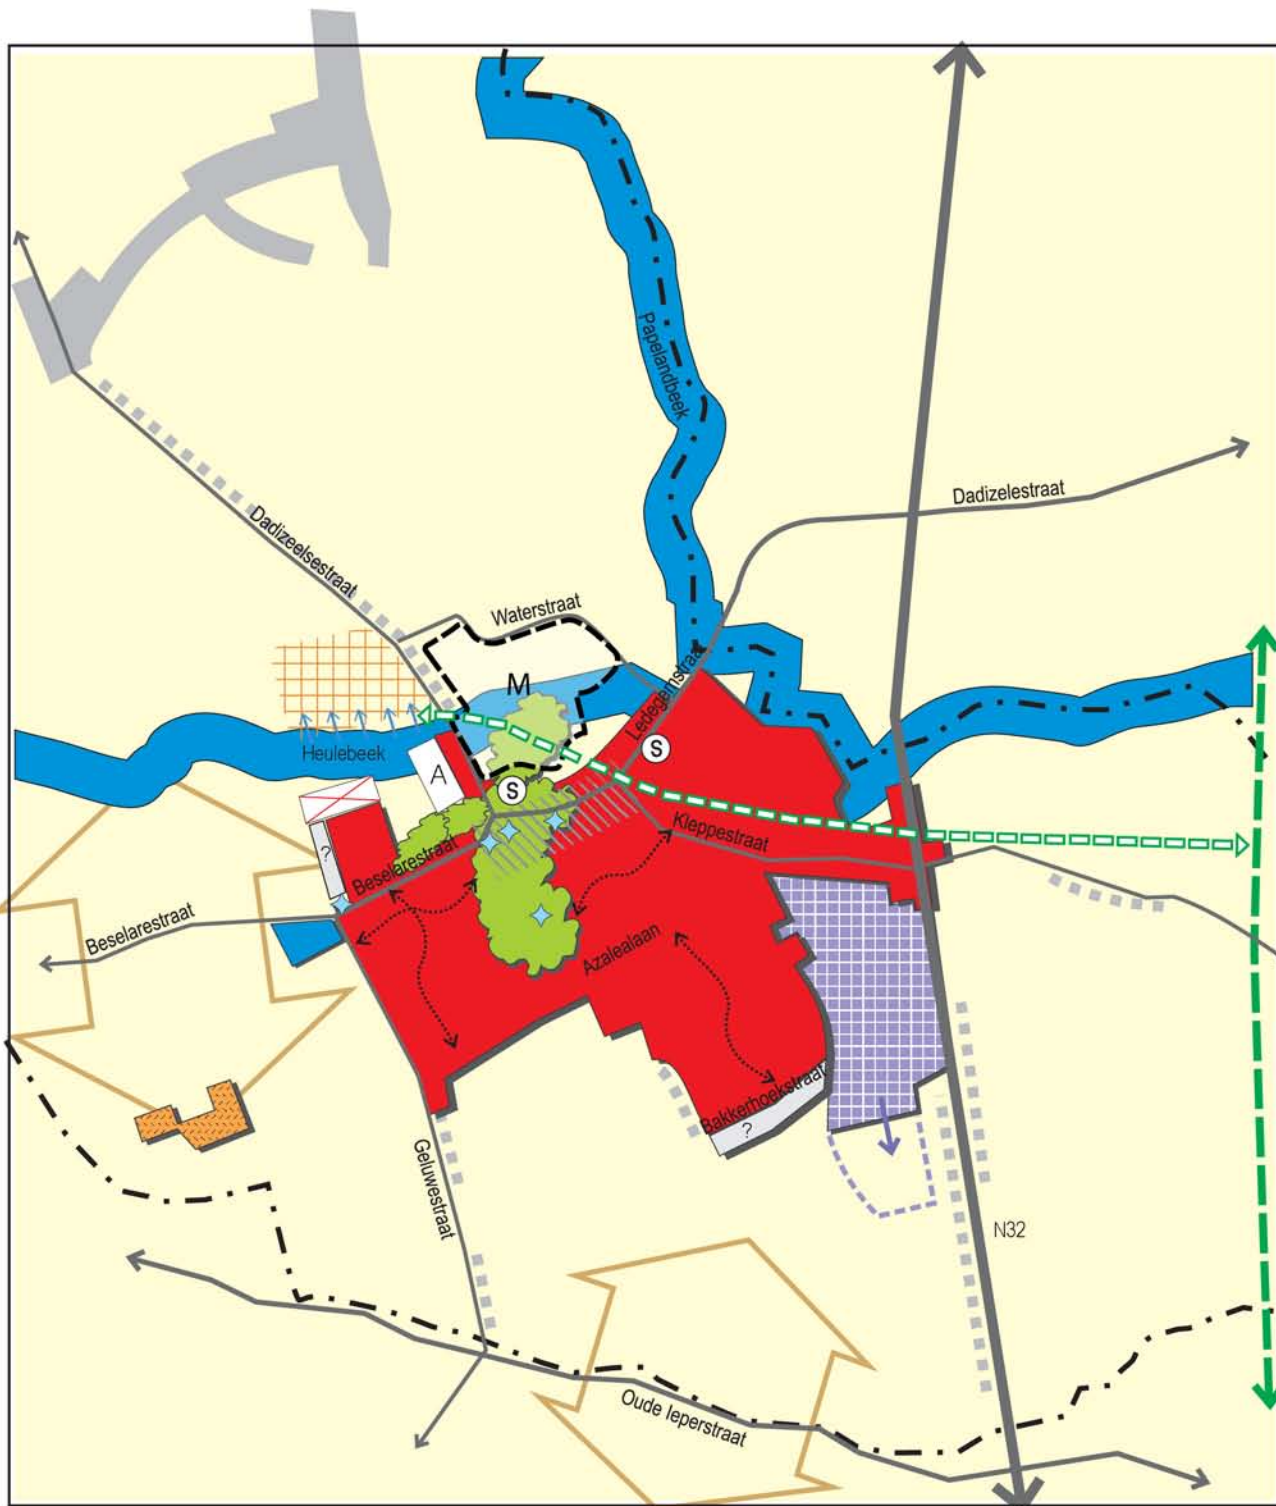

- | | | | |
|--|--|--|--|
| | te verdichten kernen | | ruimte voor uitbreiding bedrijventerrein Dadizele, ifv lokale bedrijvigheid |
| | te reserveren woon-uitbreidingsgebied fase 1 | | recreatief domein, tijdelijk |
| | te schrappen WUG | | nieuwe lokatie ifv recreatieve voorzieningen, met uitbreiding bufferbekken |
| | centrumgebied met voorzieningen | | masterplan thv voormalig Dadipark, ifv wonen, recreatie, water en landschapspark |
| | schoolomgeving | | toeristisch-recreatieve bakens |
| | begraafplaats | | park/natuurgebied |
| | ambachtelijke zone | | alternatieve weg fiets- en voetgangersverkeer, verdere doortrekking doorheen voormalig Dadipark en langs Heulebeek |
| | zoekzone woonreserve | | versterken aanwezigheid beekvallei / openruimtecorridor |
| | vrijwaren langzaamverkeer-verbindingen | | |

STRUCTUURPLAN MOORSLEDE

Kaart: gewenste ruimtelijke structuur deelruimte Dadizele

GRS, GGK 26 april 2007




Projectvw.: Peter Peeters
Ontwerper: Christel Vannoppen
juli 2005
Projectnr.: 07/3660
3660-krt-024c.cdr
zonder schaal



Gedeeltelijke herziening
april 2020



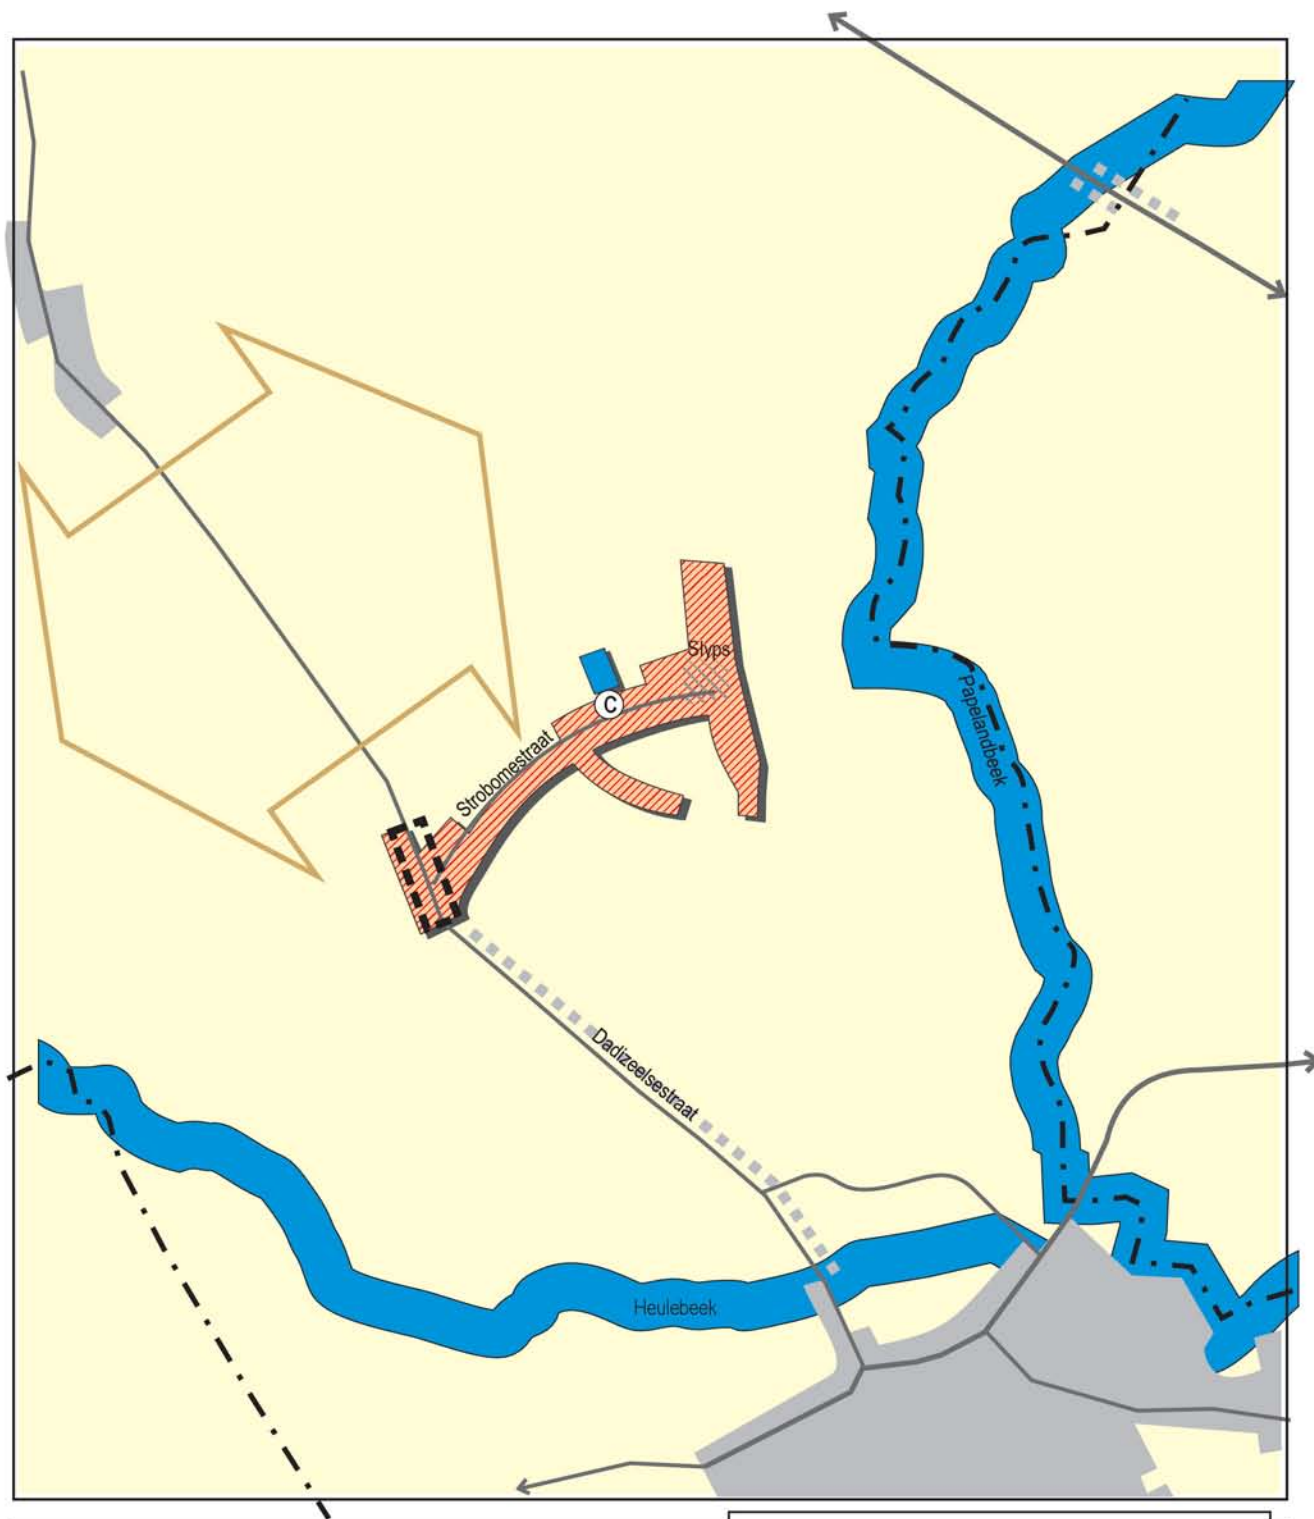

Legende:

-  landelijke kern
-  centrumgebied met voorzieningen
-  doortocht herinrichten
-  begraafplaats
-  OC Slyps
-  beekvallei
-  openruimtecorridor

STRUCTUURPLAN MOORSLEDE

Kaart: gewenste ruimtelijke structuur
deelruimte Slyps

GRS, GGK 26 april 2007




Projectvw.: Peter Peeters
Ontwerper: Christel Vannoppen
juli 2005
Projectnr.: 07/3660
3660-krt-025a.cdr
zonder schaal



Gedeeltelijke herziening
april 2020



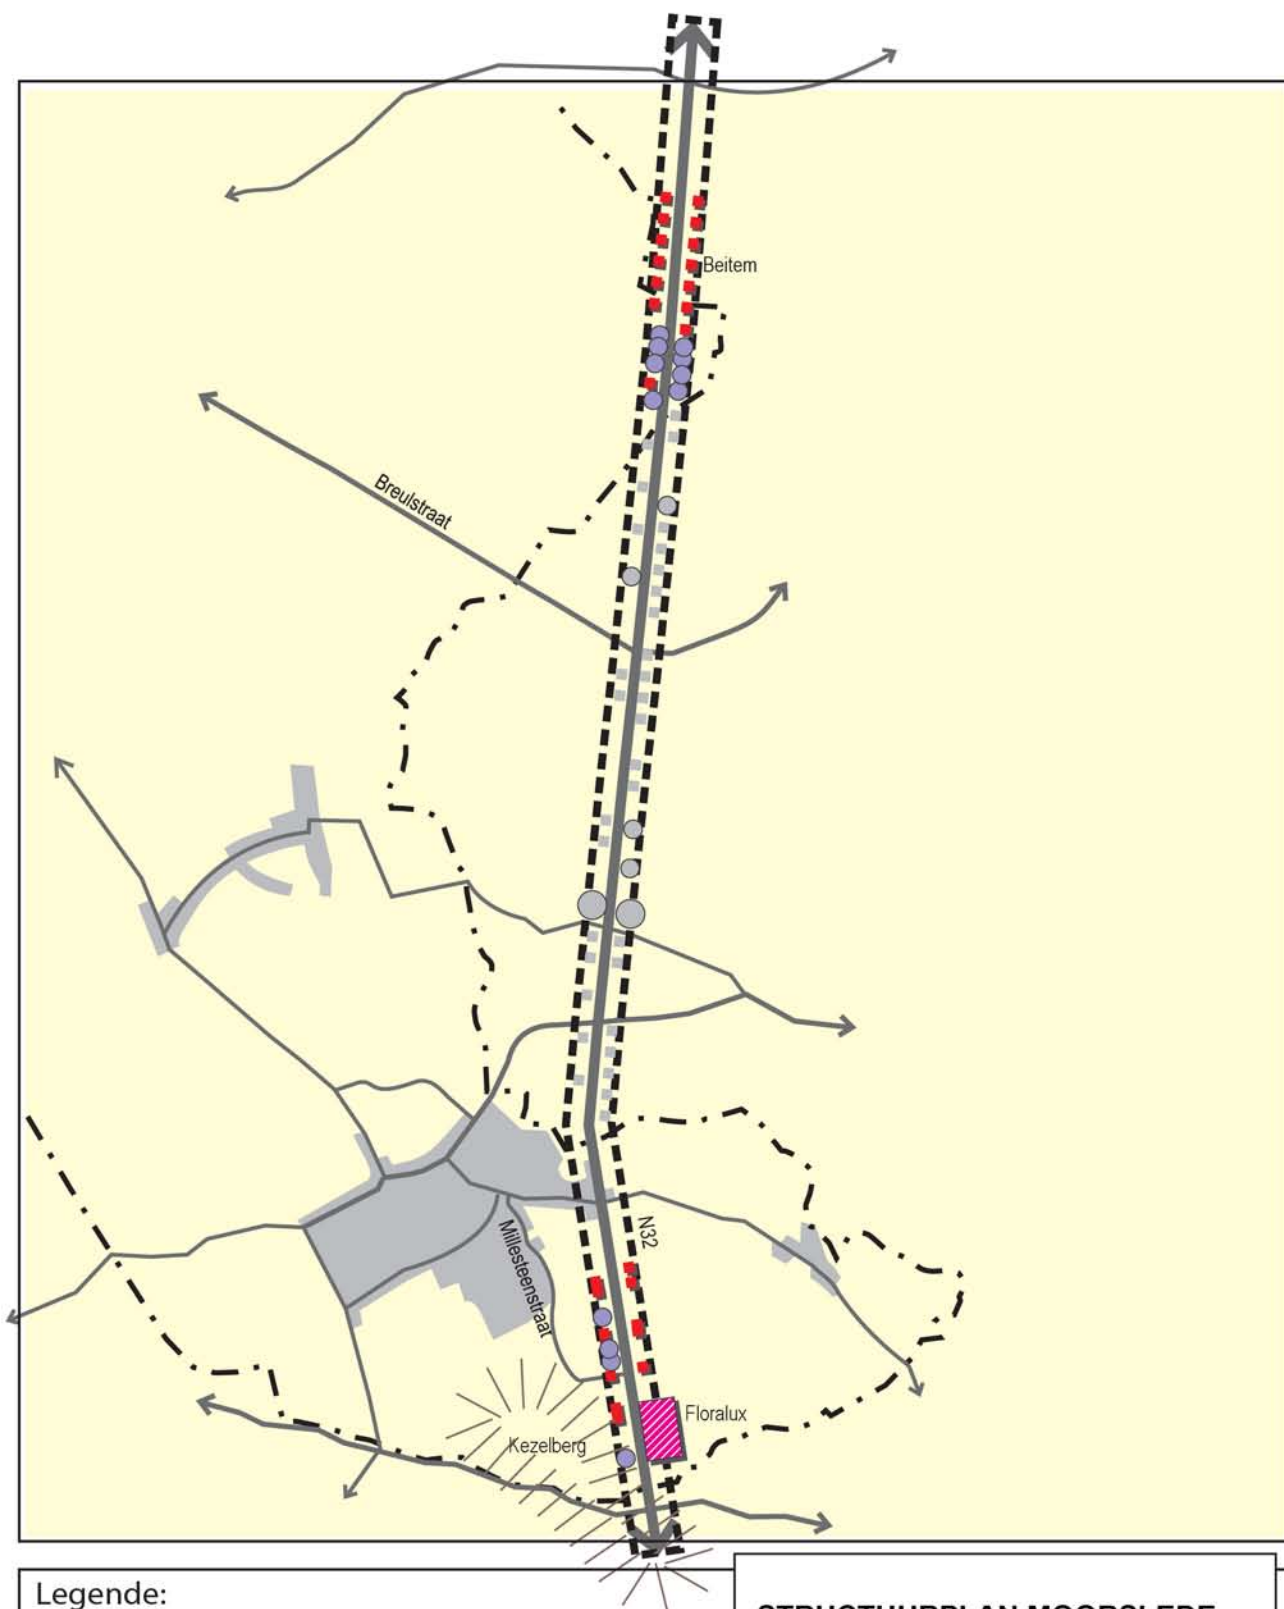

Legende:

- ■ ■ woningen
- bedrijven
- tuincentrum Floralux
- doortocht herinrichten
- reliëf

STRUCTUURPLAN MOORSLEDE

Kaart: gewenste ruimtelijke structuur
deelruimte N32

GRS, GGK 26 april 2007




Projectvw.: Peter Peeters
Ontwerper: Christel Vannoppen
juli 2005
Projectnr.: 07/3660
3660-krt-028A.cdr
zonder schaal



Gedeeltelijke herziening
april 2020



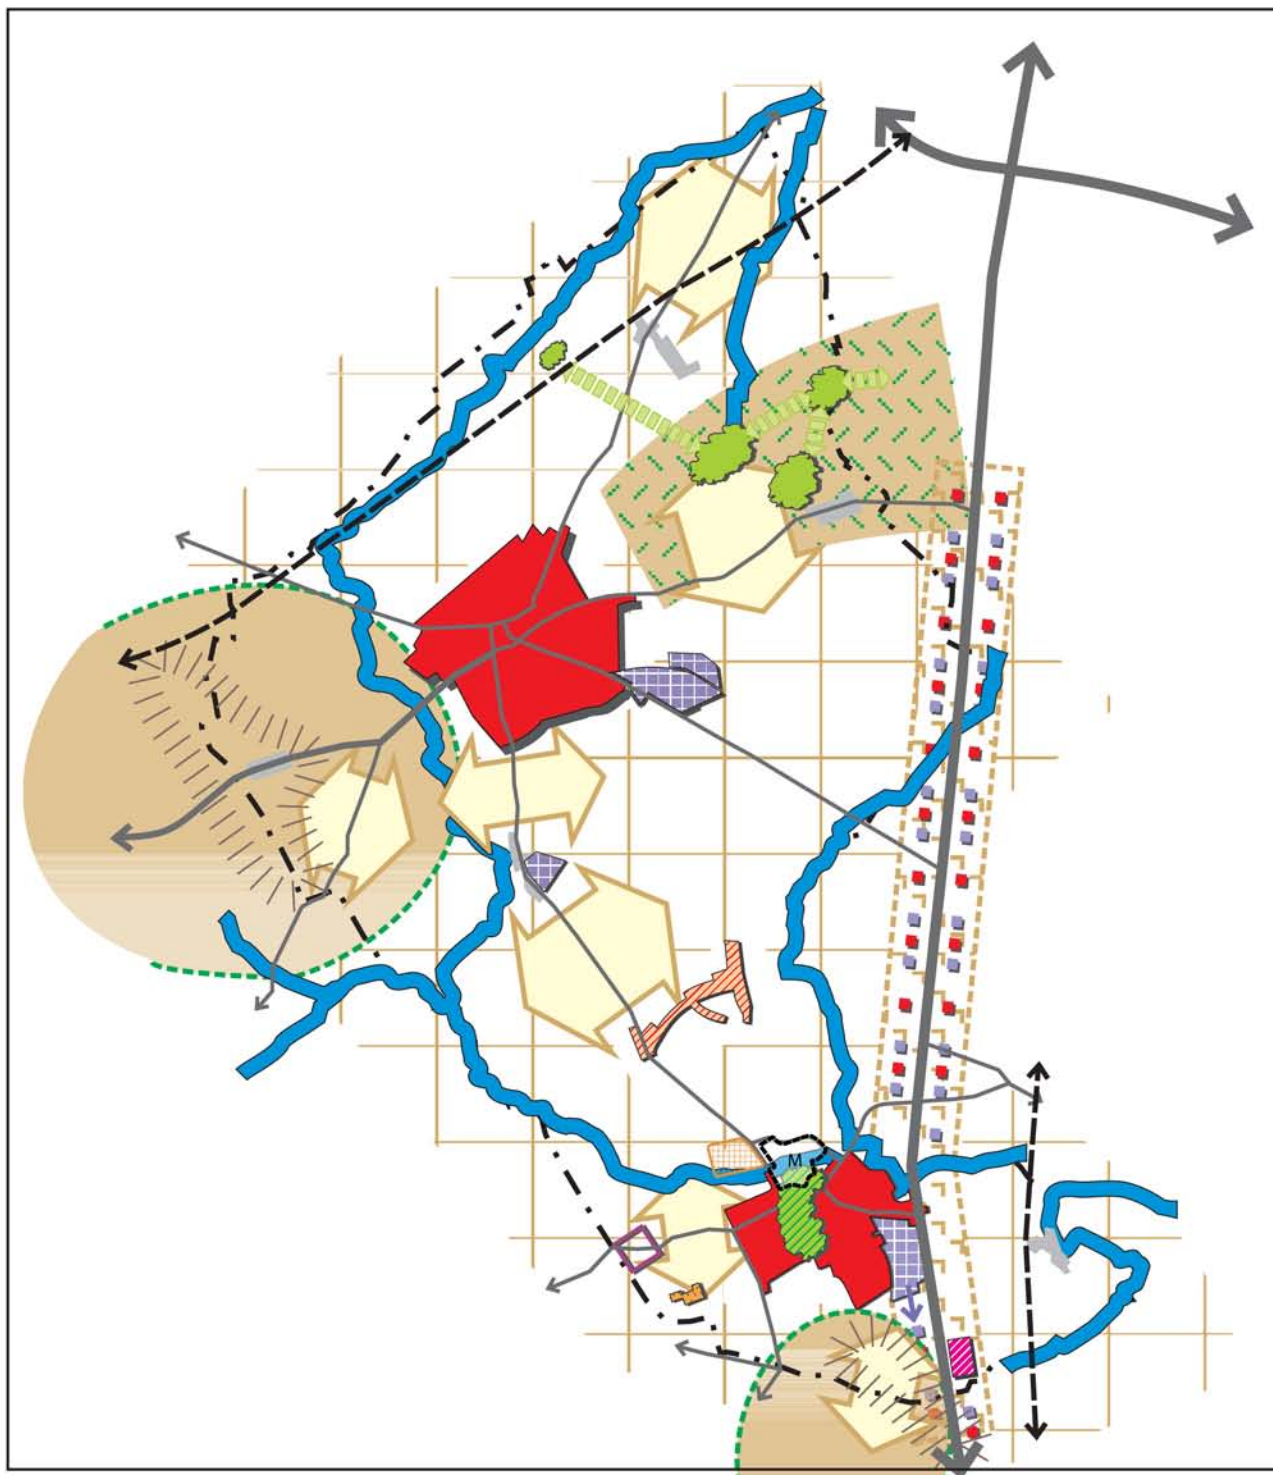

STRUCTUURPLAN MOORSLEDE

Kaart: gewenste ruimtelijke structuur

GRS, GGK 26 april 2007



Projectwv.: Peter Peeters
Ontwerper: Christel Vannoppen
juli 2005
Projectnr.: 07/3660
3660-krt-022a.cdr
zonder schaal



Gedeeltelijke herziening
april 2020



Legende:

-  te verdichten kernen
-  landelijke woonkern
-  te behouden ambachtelijke zone
-  ambachtelijke cluster Arkemolen
-  herbestemmen tot dienstverleningsgebied
-  spoorwegbedding als fiets- en wandelroute
-  lokale recreatieve (sport)infrastructuur
-  parkgebied
-  versterken bestaande bosstructuren
-  beek
-  openruimtecorridor
-  reliëf
-  landbouwgebied Koekuit
-  landbouwgebied met reliëfstructuur
-  landbouwgebied N32
-  overig landbouwgebied
-  nieuwe lokatie ifv recreatieve voorzieningen
-  masterplan thv voormalige Dadipark ifv wonen, recreatie, water en landschapspark

STRUCTUURPLAN MOORSLEDE

Kaart: gewenste ruimtelijke structuur - legende

GRS, GGK 26 april 2007



Projectvw.: Peter Peeters
Ontwerper: Christel Vannoppen
juli 2005
Projectnr.: 07/3660
3660-krt-022a.cdr
zonder schaal



Gedeeltelijke herziening
april 2020

