



Provincie West-Vlaanderen

Gemeente Moorslede



RUP Develtere

gedeeltelijke herziening BPA 1B Centrum Dadizele

Juridische toestand RUP_36012_214_00005_00001

DOSSIERNR : 308384	PLANNR : 2/4	SCHAAL : 1/1000
PLANGEBIED : 1,8 ha		
startdatum : maart 2013		
WIJZIGINGEN		
NR	DATUM	AARD
1	aug 2013	aanpassingen n.a.v. plenaire vergadering
2	...	
3	...	
4	...	
5	...	
Grontmij vestiging Gent Meersstraat 138A B-9000 Gent T: +32 9 241 59 20 F: +32 9 241 59 30 www.grontmij.be Ruimtelijk planner : Sil Goossens Projecttekenaar : Melinda Godderis		

Gezien en voorlopig vastgesteld door de gemeenteraad in vergadering van 17/10/2013		
op bevel, De secretaris,		De voorzitter,
VANDER STICHELE Kristof	Zegel van de gemeente	FOULON Dirk
Het college van burgemeester en schepenen verklaart dat onderhavig RUP voor iedereen ter inzage heeft gelegen van 15/11/2013 tot 13/01/2014 namens het college		
op bevel, De secretaris,		De burgemeester,
VANDER STICHELE Kristof	Zegel van de gemeente	VERGROTE Ward
Gezien en definitief vastgesteld door de gemeenteraad in vergadering van 24/04/2014		
op bevel, De secretaris,		De voorzitter,
VANDER STICHELE Kristof	Zegel van de gemeente	FOULON Dirk

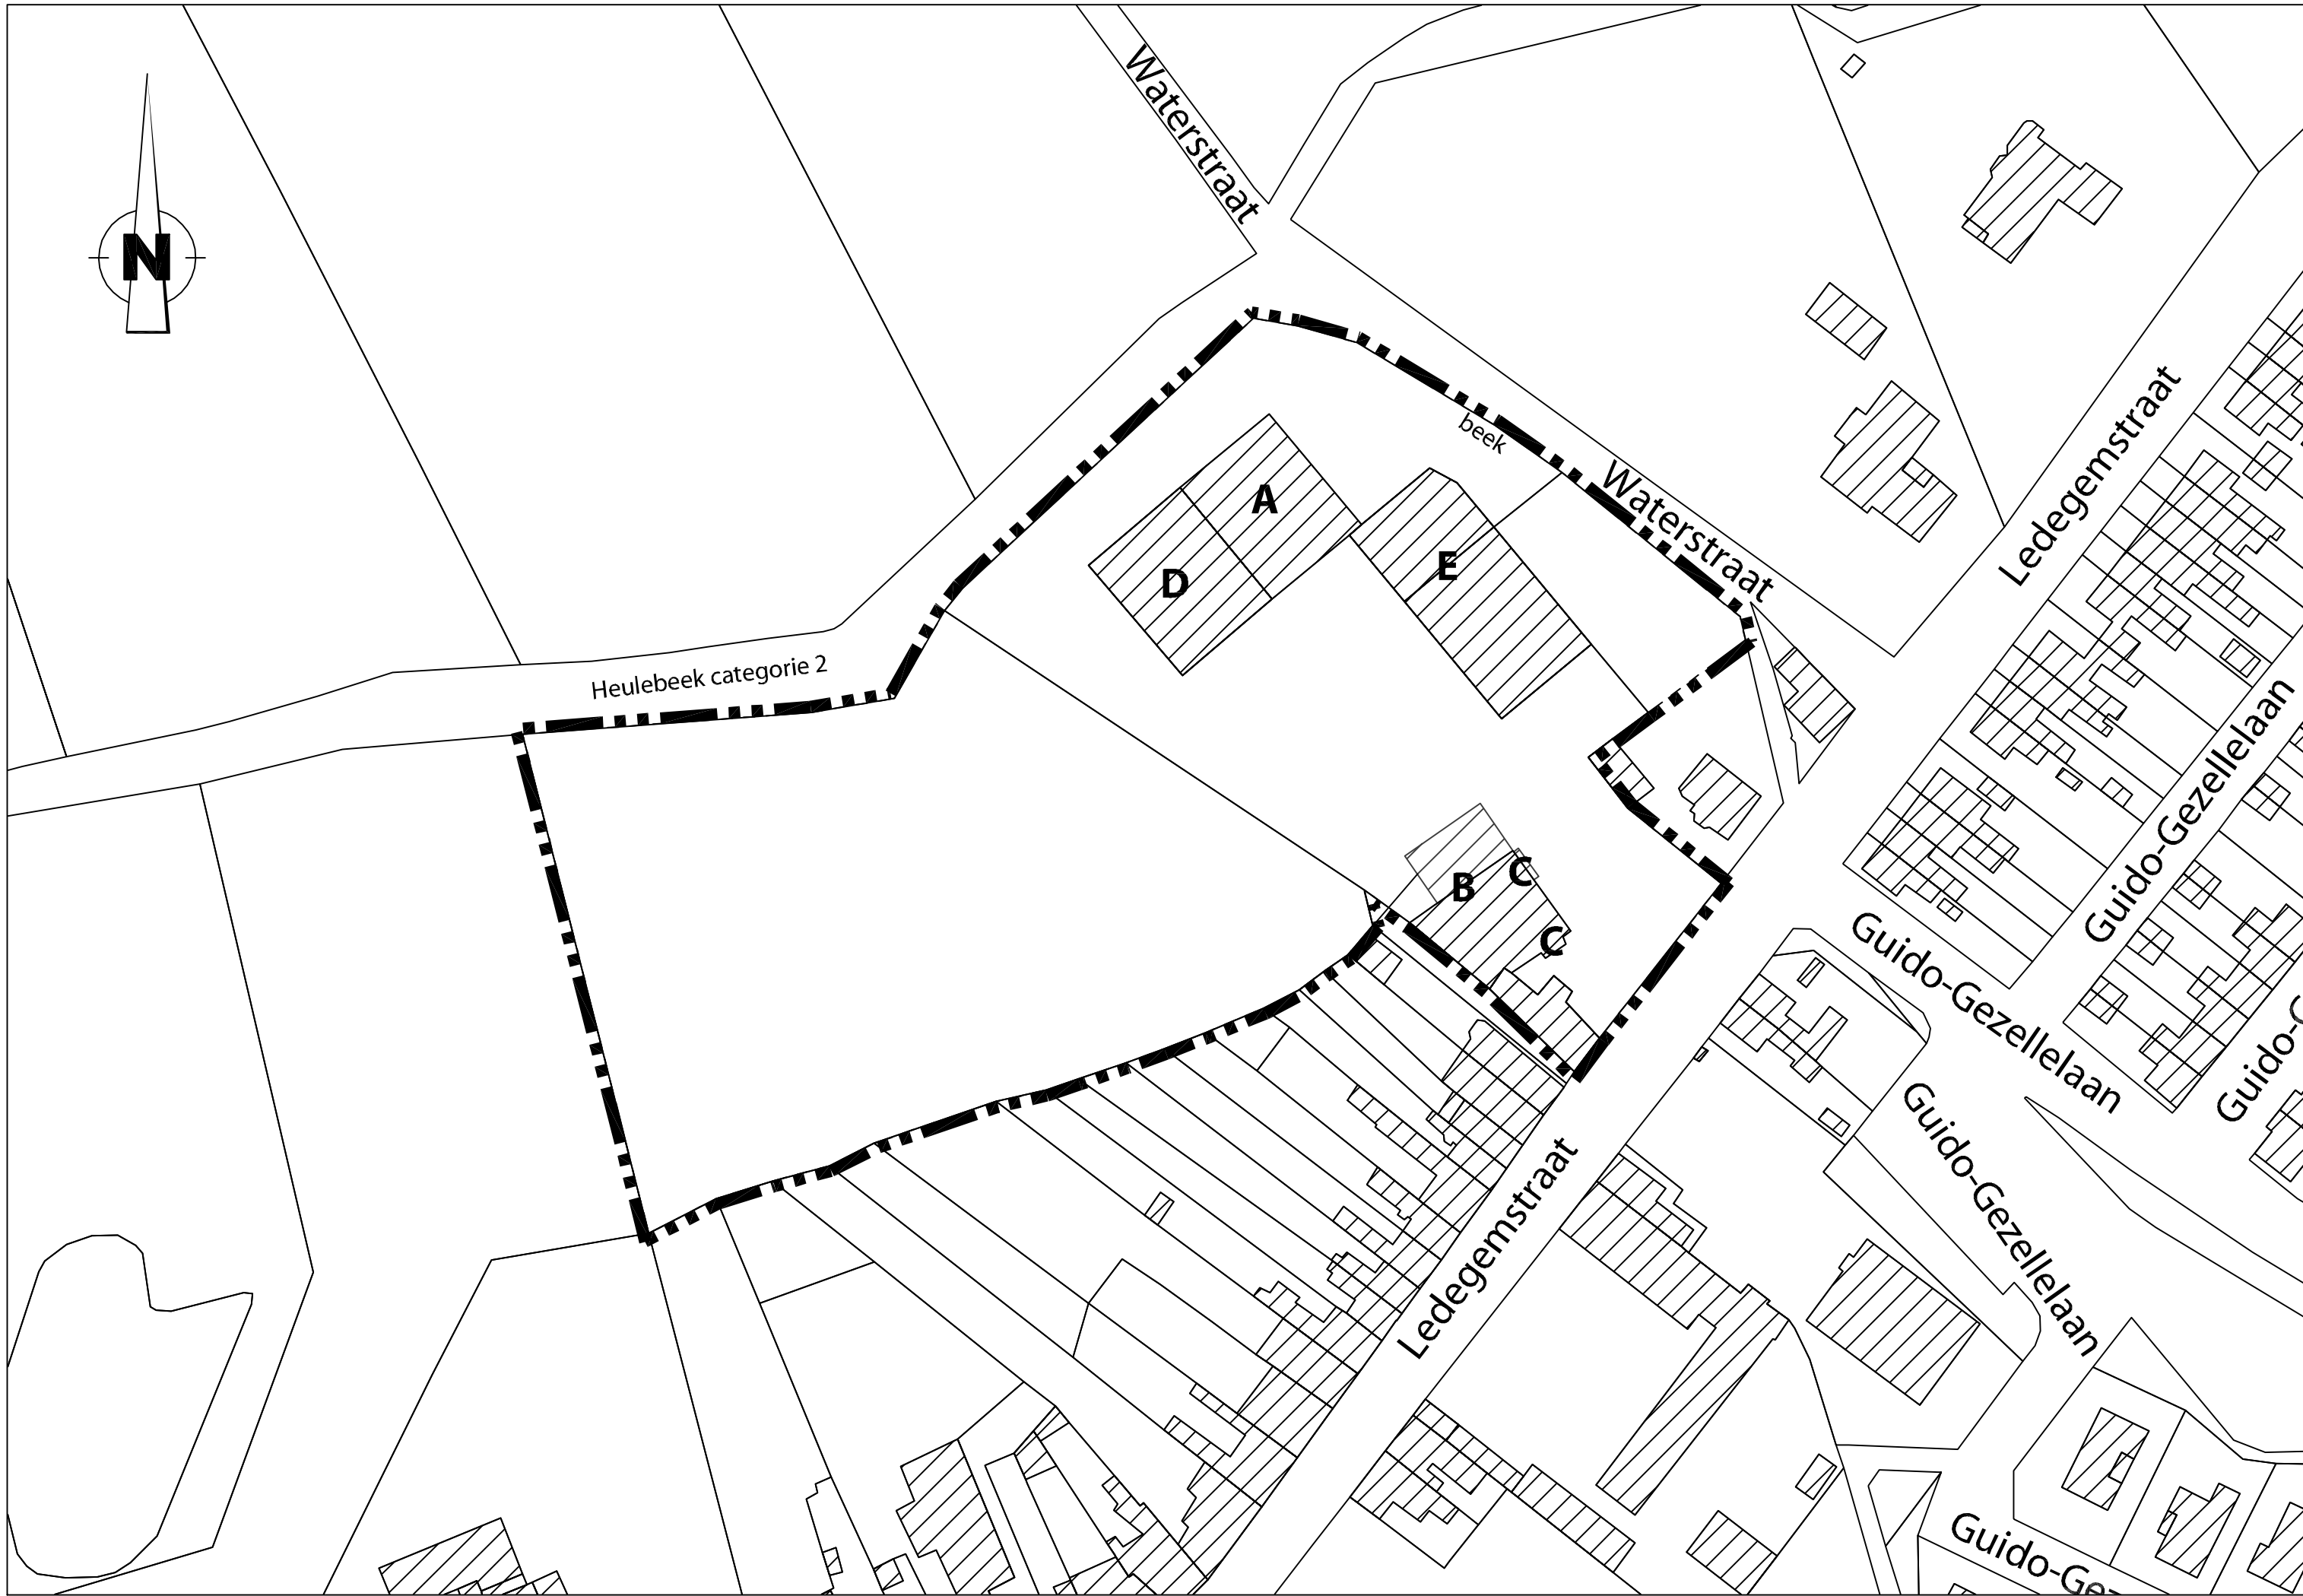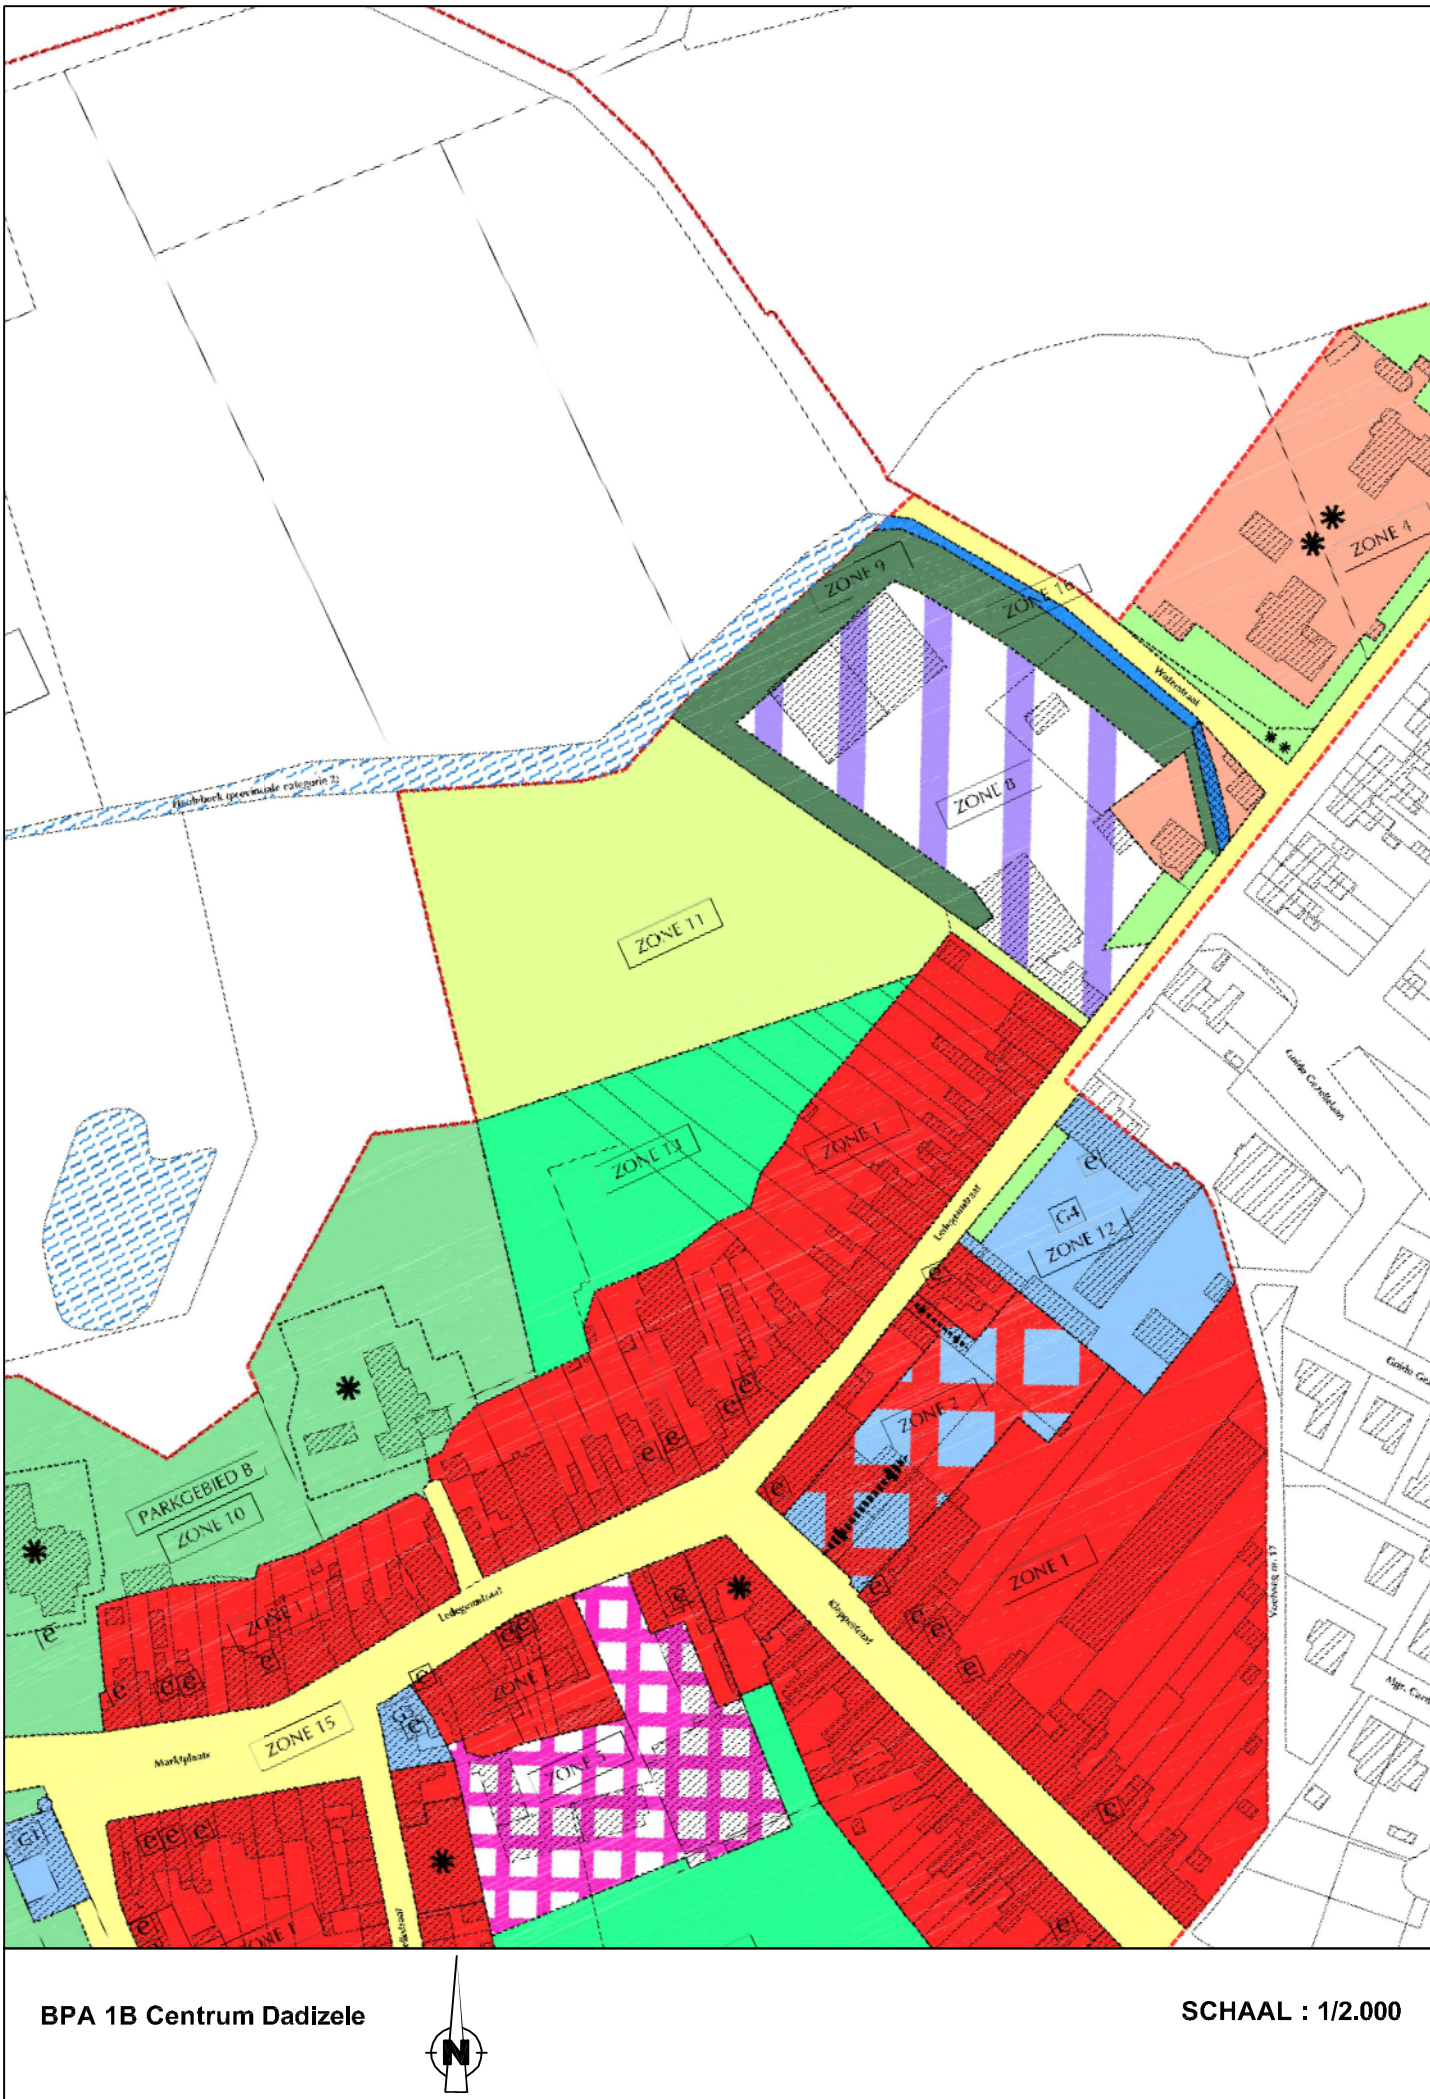

LEGENDE

- Bebouwing
- Perceelsgrens
- Grens RUP
- Zonegrens

A initiele gebouwen en constructies (cf. VCRO geacht te zijn vergund van voor stedenbouwwet van 22/04/1962 en/of tussen stedenbouwwet en KB gewestplan Roeselare - Tielt van 1979)

B dd. 14/08/1991: omvormen loods tot toonzaal met uitbreiding toonzaal

C dd. 20/02/2002: het plaatsen van een erker

D dd. 04/11/1997: bouwen van een berging voor bouwstoffen

E dd. 14/06/2006: uitbreiden van een bestaand bedrijf met opslagplaats