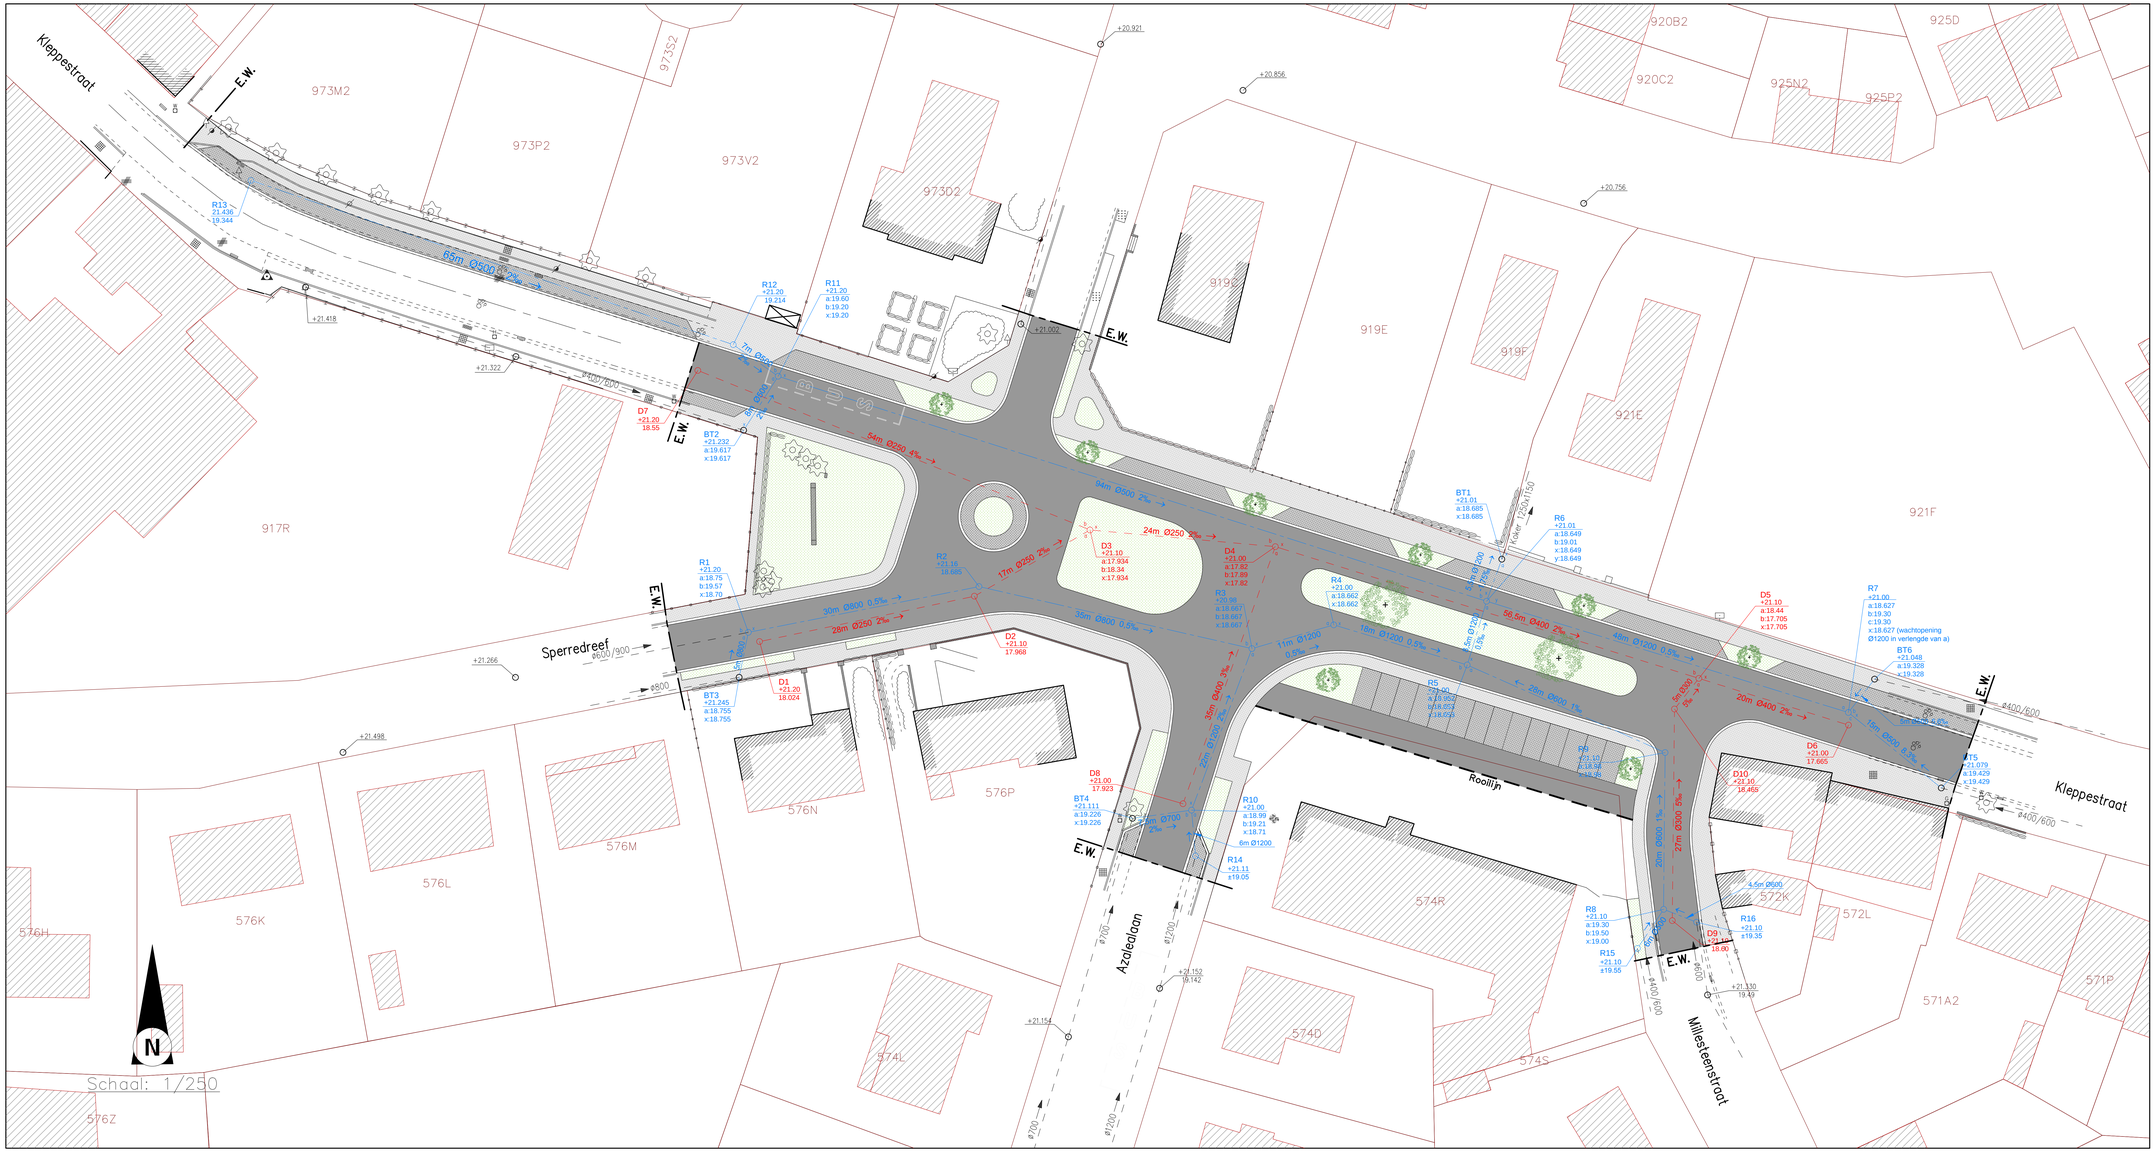

Studiebureau LOBELLE bvba

	Wijzigingen	Datum
1	Voorontwerp: Opmaak	16/11/2011
2	Voorontwerp: Aanpassing	01/12/2011
3	Aanbesteding: Opmaak	05/03/2012
4		
5		
6		
7		

PROVINCIE: W-VL. ARRONDISSEMENT: ROESELARE GEMEENTE/STAD: MOORSLEDE

AANBESTEDENDE OVERHEID	MEDEOPDRACHTGEVER	MEDEOPDRACHTGEVER
MOORSLEDE	infrax	

Gescheiden stelsel ter hoogte van het kruispunt Kleppestraat - Azalealaan te Dadizele

PROJECTNUMMER
INFRAX: R/001972
VMM:
AQUAFIN:
SB: WW1785

GRONDPLAN ONTWORPEN TOESTAND

PLANNR.: 2 schaal: 1/250

GEMEENTE
Gemeenteraad dd. :
C.B.S. dd. :

Marc Vermont
De Burgemeester

Kristof Vander Stichele
De Secretaris

MEDEOPDRACHTGEVER

INFRAX

Manager Kennniscentrum Riolering
Carlo Bollen

Regio-ingenieur NAL Riolering

STUDIEBUREAU
ir.Ch LOBELLE bvba

Gaastkouterweg nr. 112
8490 Varsenare (Jabbeke)
Tel. 050/38.06.30
Fax. 050/38.06.31
bel@studiebureau-lobelle.be
www.studiebureau-lobelle.be

ir. Ph. Lobelle - Zaakvoerder