



schaal: 1/50

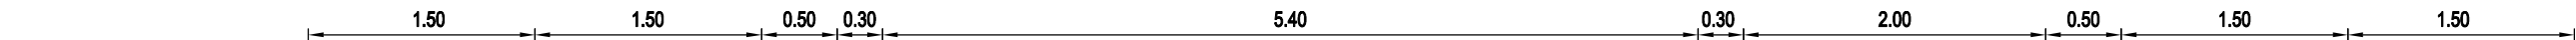

schaal: 1/50

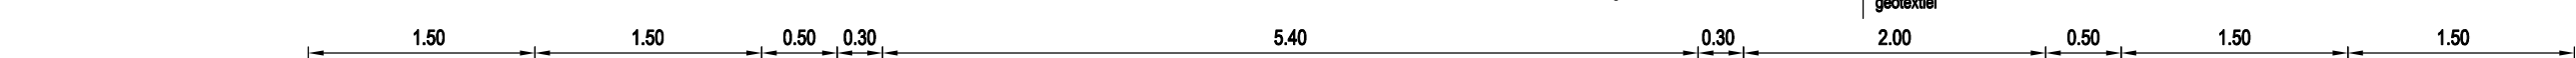

Dijkstraat 8
2630 Aartselaar
Tel.: 03 450 45 11
www.aquafin.be

WEST-VLAANDEREN

GEMEENTE MOORSLEDE

Sanering overstort Ledegemstraat te Dadizele

23.262

Typedwarsprofielen wegenis

23.262/1/19-1-5.1.1/2



Directeur Projectmanagement
Dhr. Dirk De Waele

Bekkenverantwoordelijke
Mevr. Eva Bogaerts

Projectleider
Dhr. David Bauwens

SWECO 

vestiging Kortrijk
Engelse Wandeling 70
B-8510 Kortrijk-Marke
T +32 56 21 04 39
F +32 56 22 82 63
www.swecobelgium.be

Algemeen directeur
Dhr. kristof Vander Stichele

1:50

0.19m²

Dossiernummer STB
08870798
Dossiernummer aannemer

Bestandsnaam:
08870798 | TDP_01.dwg