


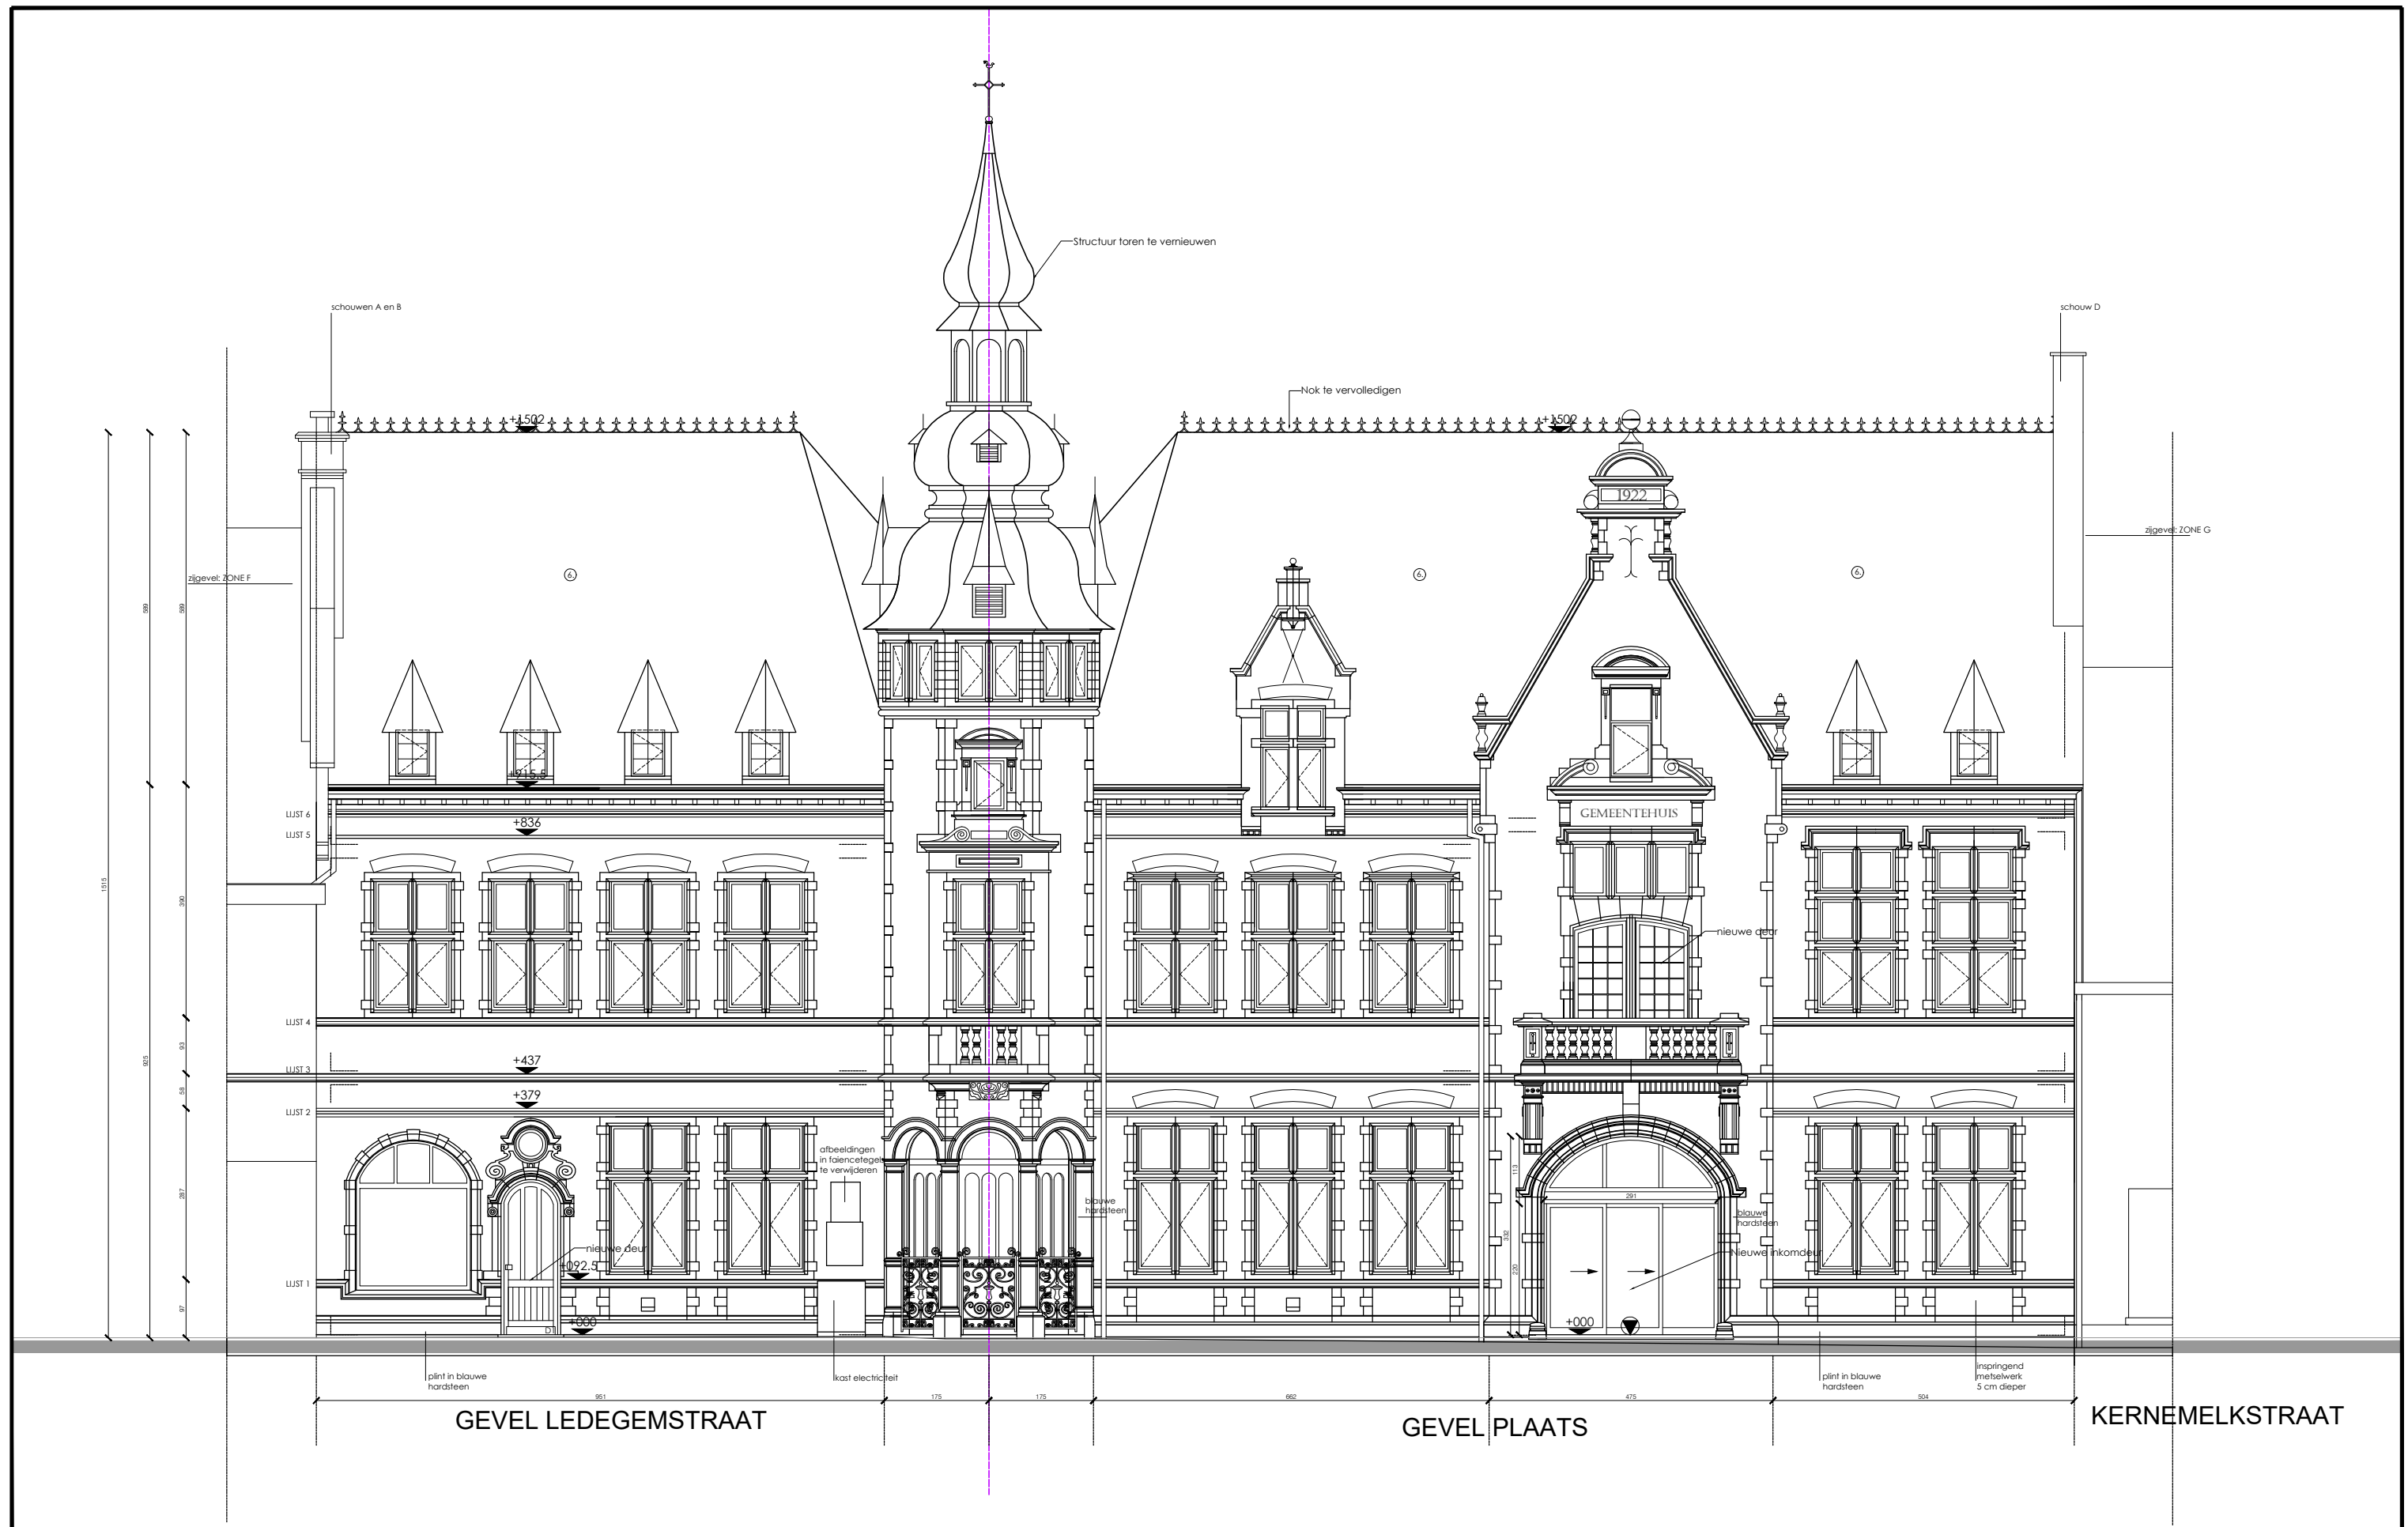

Architectenburo Schepens
Azalealaan 11
B-8890 Moorslede-Dadizele
t +32 56 50 14 60
f +32 56 50 42 63
m info@architectschepens.be

- Voorgevel -

Renovatie oud gemeentehuis Dadizele
Gemeentebestuur Moorslede, Marktplaats 1, 8890 Moorslede
Ledegemstraat 2, 8890 Moorslede

24/10/2019

SCHAAL

1/20

© ARCHITECTENBUREAU SCHEPENS