



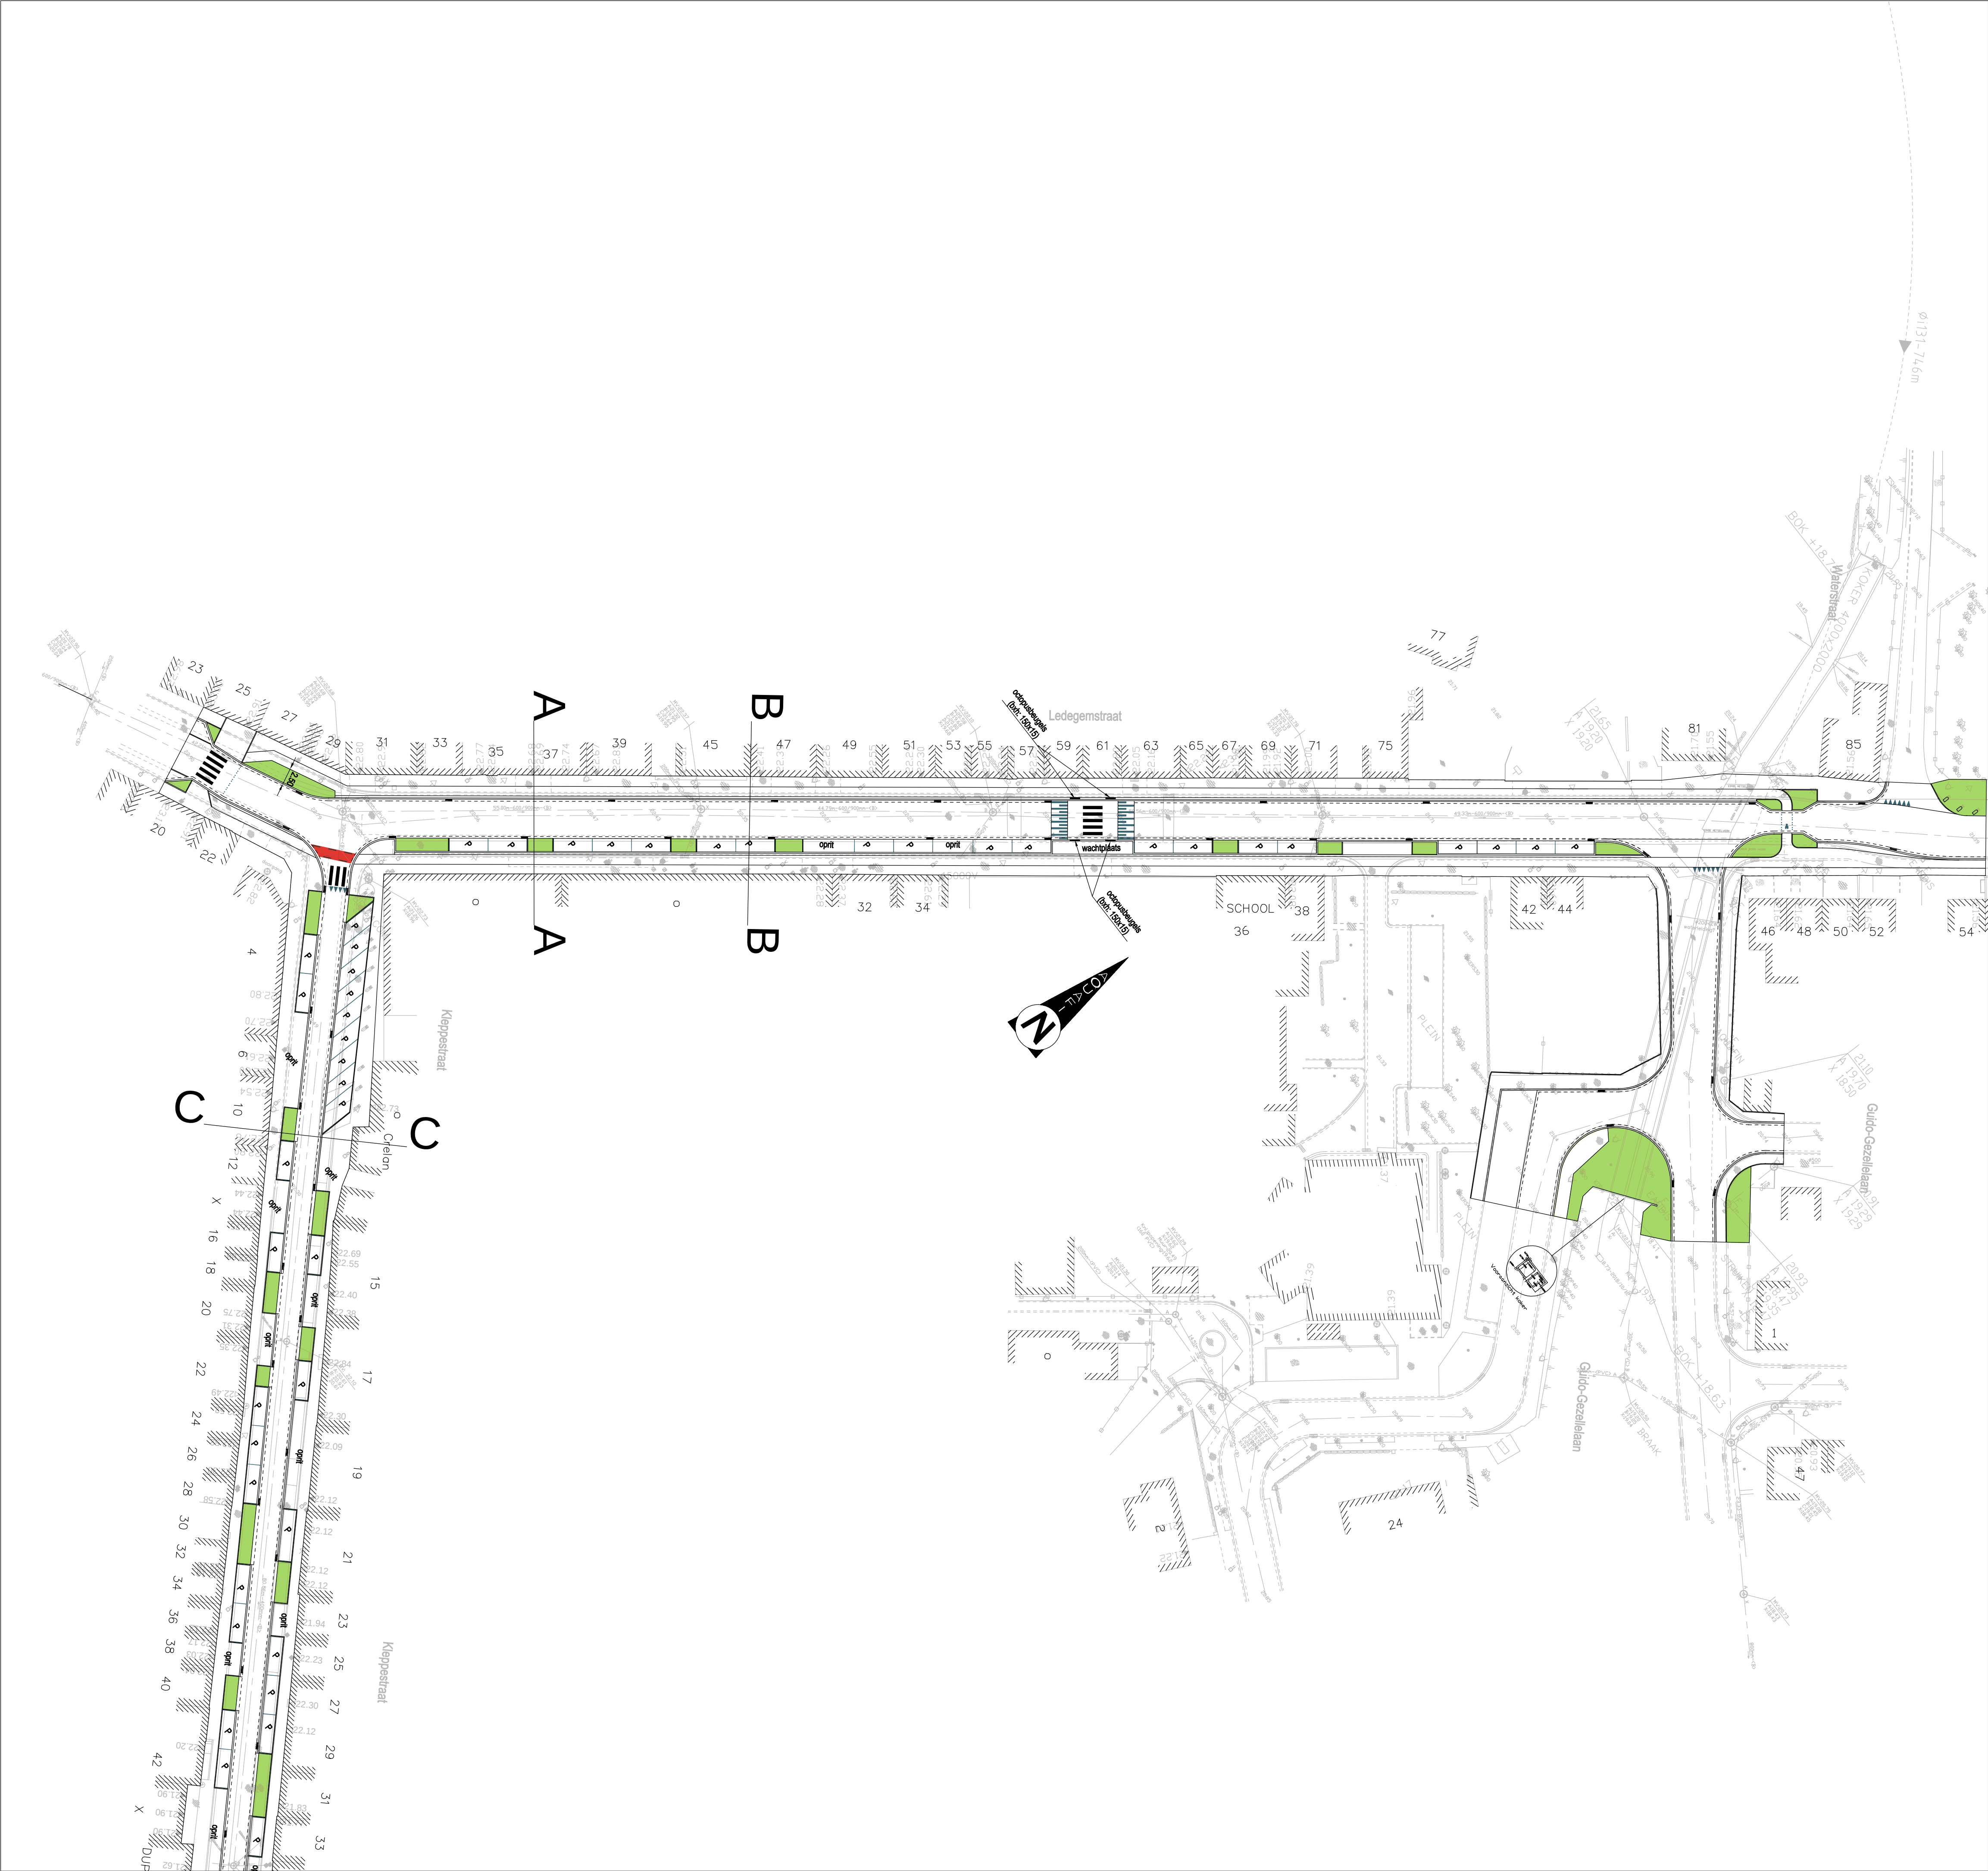

LIGGINGSPLAN

Schaal : 1/5000

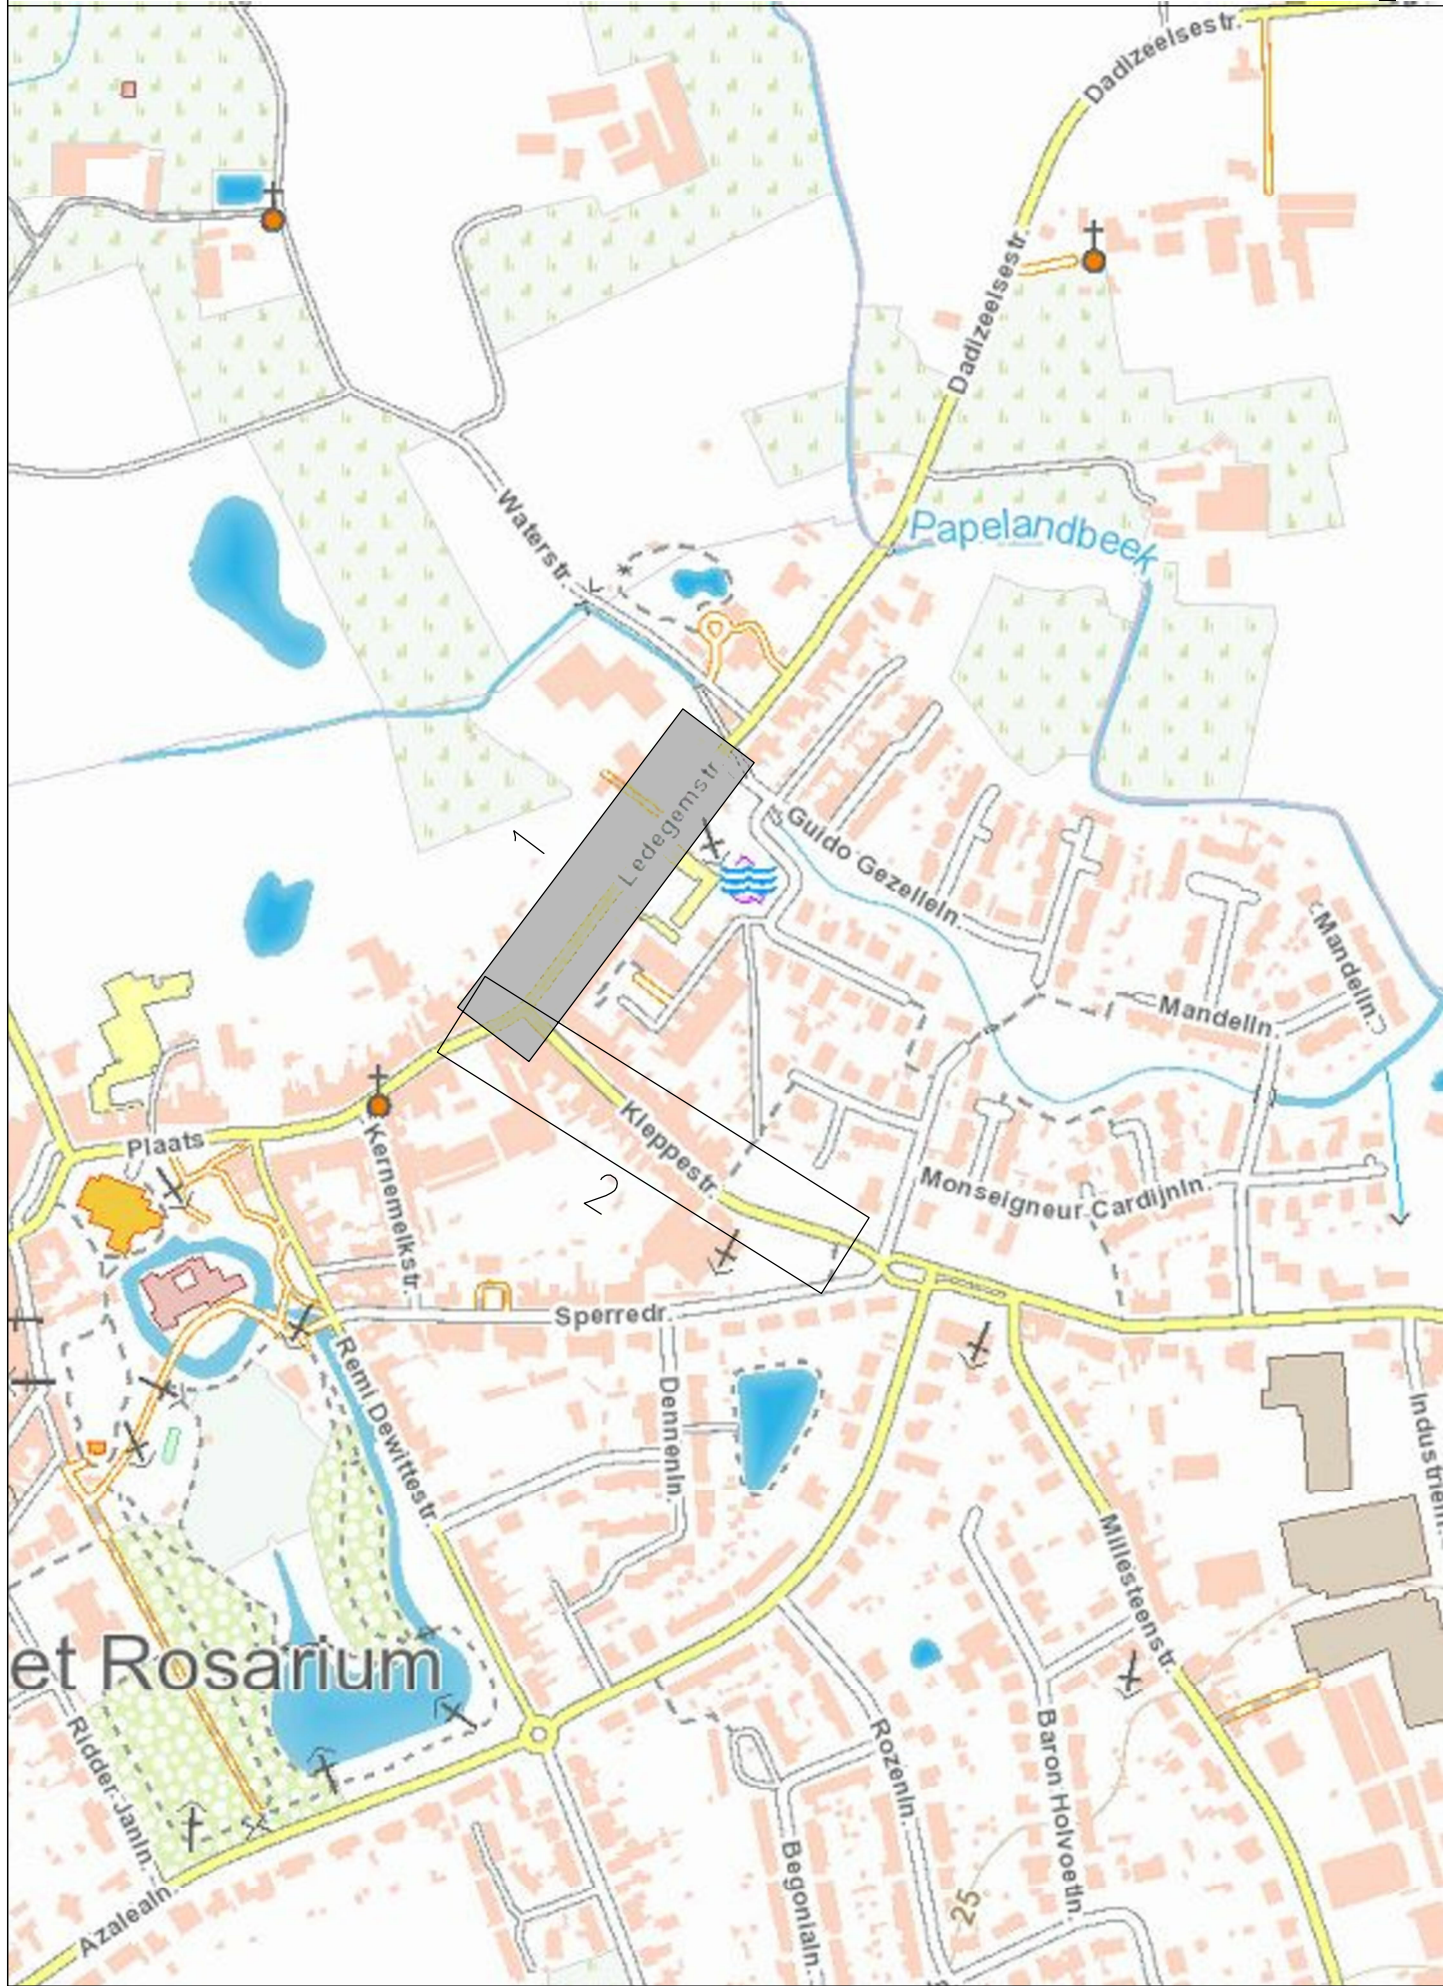



Aquafin NV
Dijkstraat 8
2630 Aartselaar
Tel.: 03 450 45 11
www.aquafin.be

Provincie:

WEST-VLAANDEREN

Stad/Gemeente:

GEMEENTE MOORSLEDE

Projectnaam:

Sanering overstort Ledegemstraat te Dadizele

Projectnummer:

23.262

Titel:

Ontwerpplan wegenis optie a LEDEGEMSTRAAT



Bouwheer
Directeur Projectmanagement
Dhr. Dirk De Waele
Bekkenverantwoordelijke
Mevr. Eva Bogaerts
Projectleider
Dhr. David Bauwens

Plannummer

23.262/1/19-1-4.1.1/2

Nr.	Datum.	Historiek	
1	17-11-2020	Voorontwerp	HDK
2	15-01-2021	Voorontwerp	HDK
3	01-03-2021	Voorontwerp	HDK

Studiebureau

Teamleider
Ing. Gert Logier

Projectleider
Ing. Gert Logier

SWECO

vestiging Kortrijk
Engelse Wandelweg 70
B-3510 Kortrijk-Kluiske
T +32 56 21 04 39
F +32 56 22 32 63
www.swecobelgium.be

Gemeente/Stad
Moorslede

Burgemeester
Dhr. Ward Vergote

Algemeen directeur
Dhr. Kristof Vander Stichele

Aannemer

Schaal:

1:500

Plan opp.:

0.50m²

Dossiernummer STB
08870798
Dossiernummer aannemer

Bestandsnaam:
08870798_I_WEG_01.dwg