



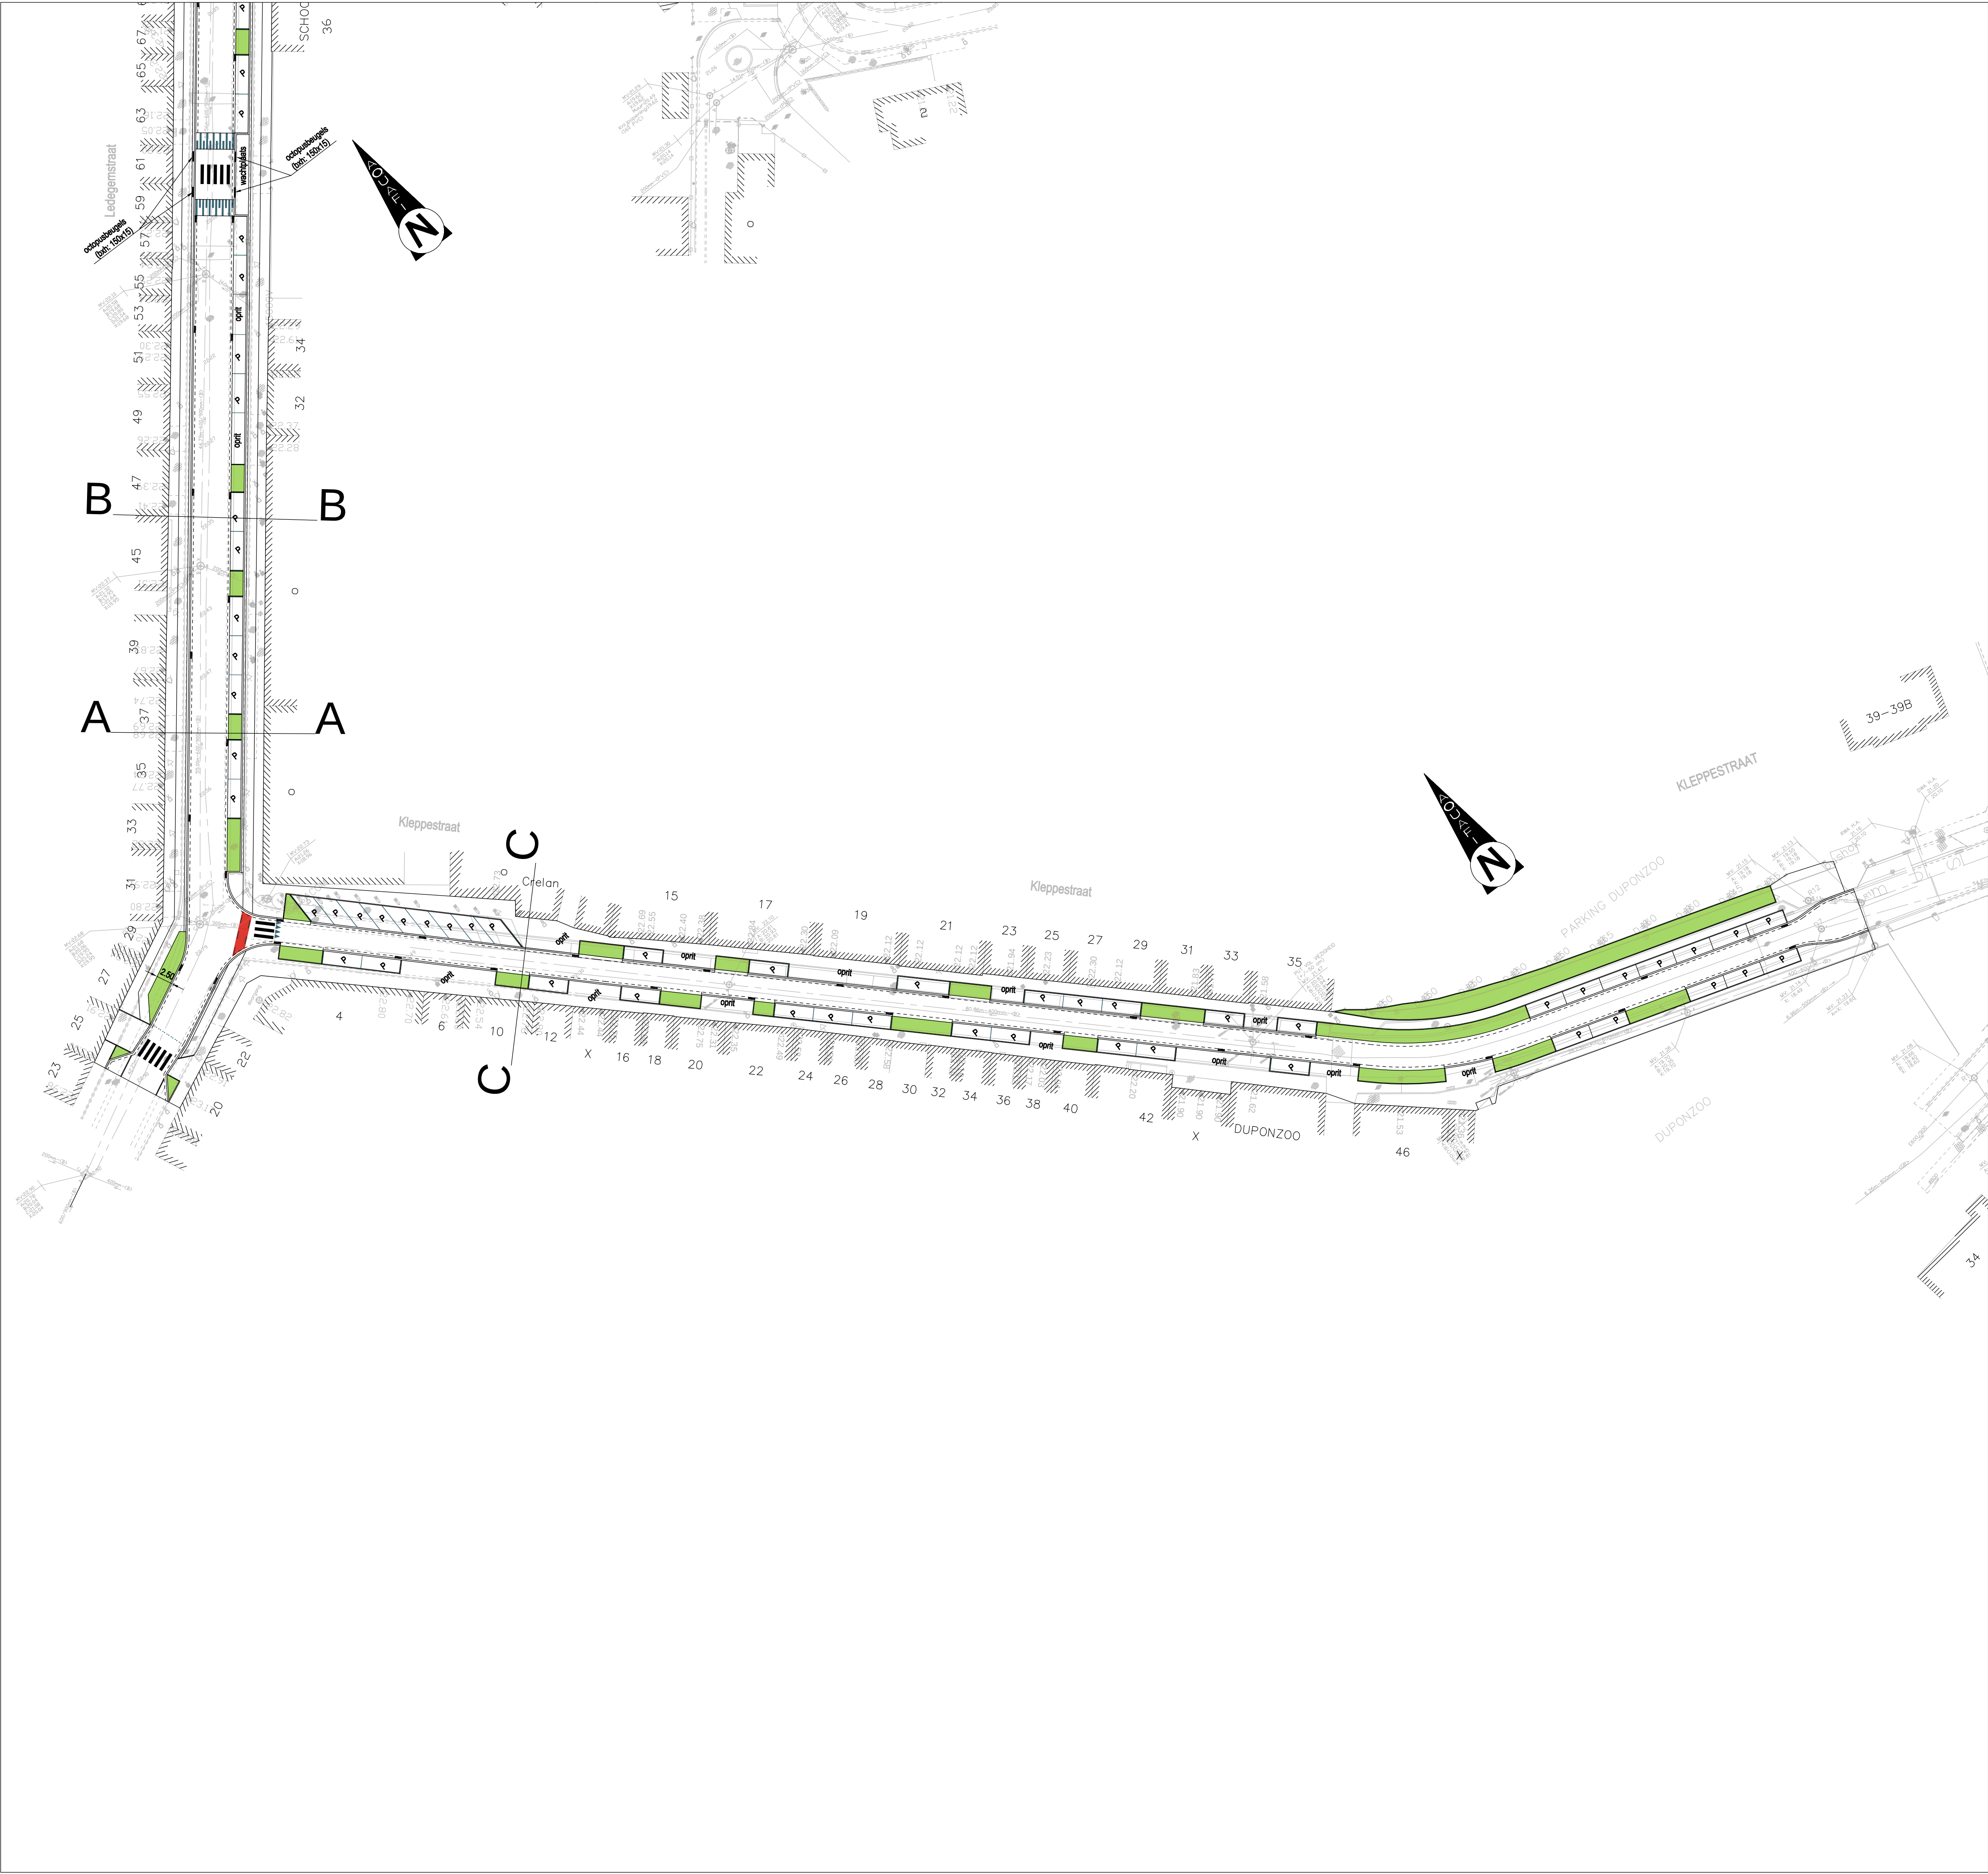

LIGGINGSPLAN

Schaal : 1/5000

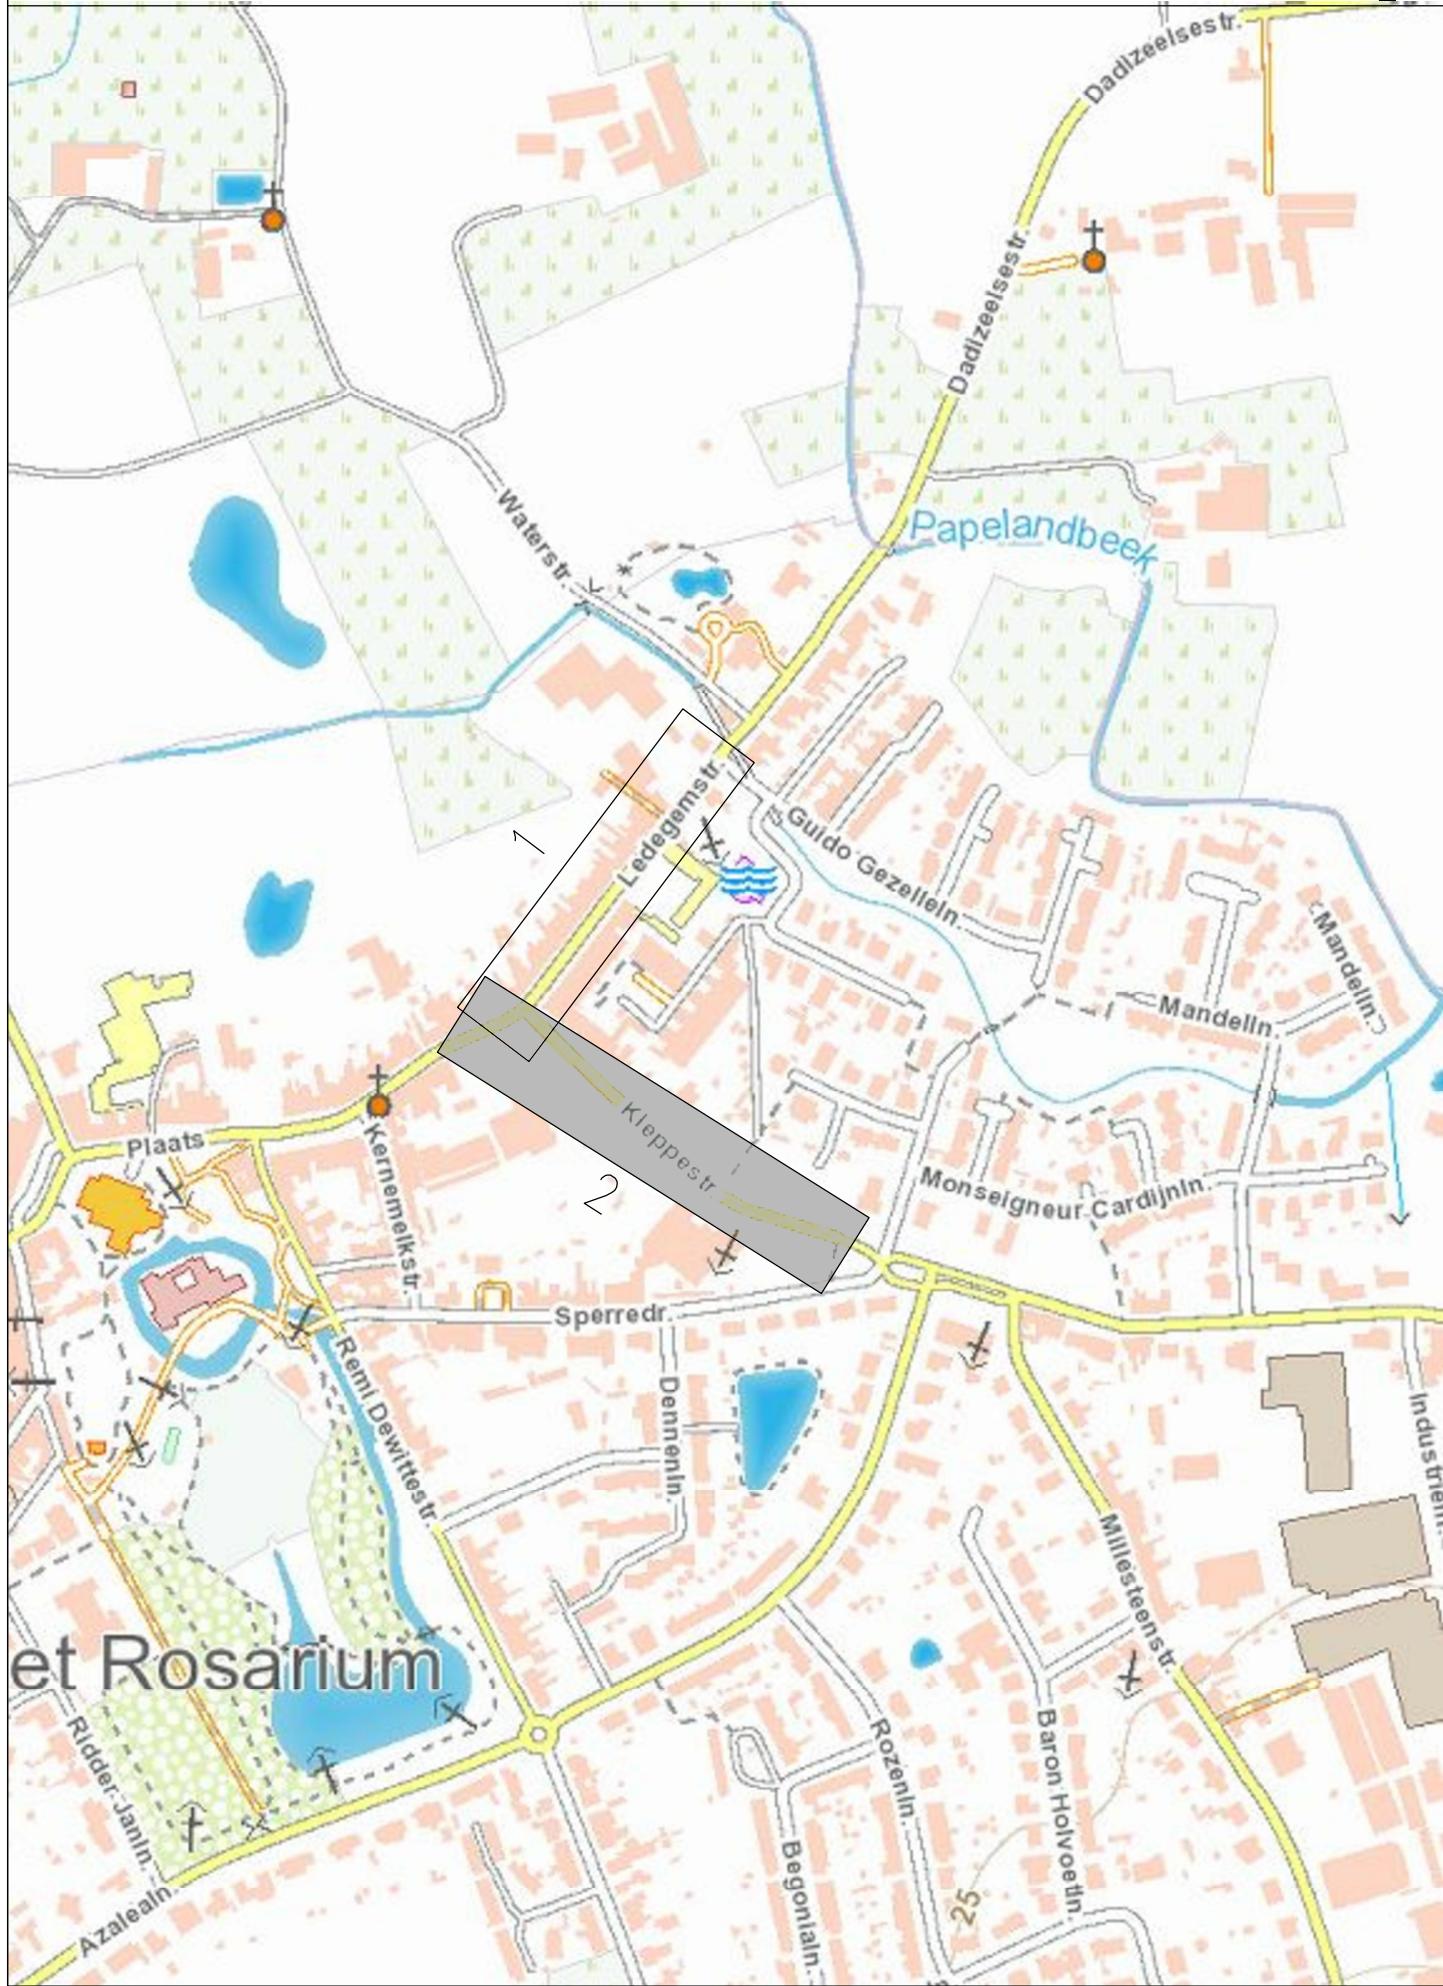

Aquafin NV
Dijkstraat 8
2630 Aartselaar
Tel.: 03 450 45 11
www.aquafin.be

Provincie: **WEST-VLAANDEREN**
Stad/Gemeente: **GEMEENTE MOORSLEDE**

Projectnaam: **Sanering overstort Ledegemstraat te Dadizele**
Projectnummer: **23.262**
Titel: **Ontwerpplan wegenis KLEPESTRAAT**

Bouwheer
Directeur Projectmanagement
Dhr. Dirk De Waele
Bekkenverantwoordelijke
Mevr. Eva Bogaerts
Projectleider
Dhr. David Bauwens

Studiebureau
SWECO
vestiging Kortrijk
Engelse Wandelweg 70
B-3510 Kortrijk-Klerke
T +32 56 21 04 39
F +32 56 22 32 63
www.swecobelgium.be

Gemeente/Stad
Moorslede
Burgemeester
Dhr. Ward Vergote
Algemeen directeur
Dhr. Kristof Vander Stichele

Aannemer

Plannummer
23.262/1/19-1-4.1.2/2

Nr.	Datum.	Historiek	
1	17-11-2020	Voorontwerp	HDK
2	15-01-2021	Voorontwerp	HDK
3	01-03-2021	Voorontwerp	HDK

Schaal: 1:500
Plan opp.: 0.50m²

Dossiernummer STB: 08870798
Dossiernummer aannemer: 08870798_I_WEG_01.dwg