


Legende ontworpen toestand

- Rijweg bitumineuze verharding
- Rijweg BSS elleboogverband
- Fietspad beton
- Fietspad slemlaag

- Parkeerstrook grasdallen met lijnmotief
- Voetpad/oprit BSS onbehandeld
- Grijze BSS 22/11/12 halfsteensverband
- Infiltratie groenzone
- Heester beplanting Cornus Sericea 'Hels'
- Bloemenrijk gazon
- Haag


- Schrikstrook BSS
- Kantstrook IIA1
- Kantstrook IIE1
- Boordsteen IB
- Boordsteen IE
- Boordsteen ID2
- Boordsteen oprit

- Straatkolk
- Infiltratiekolk
- Omegabeugel
- Verkeersdrempel
- Carpinus Betulus
- Tilia Cordata 'Rancho'

 

LIGGINGSPLAN

Schaal : 1/10.000

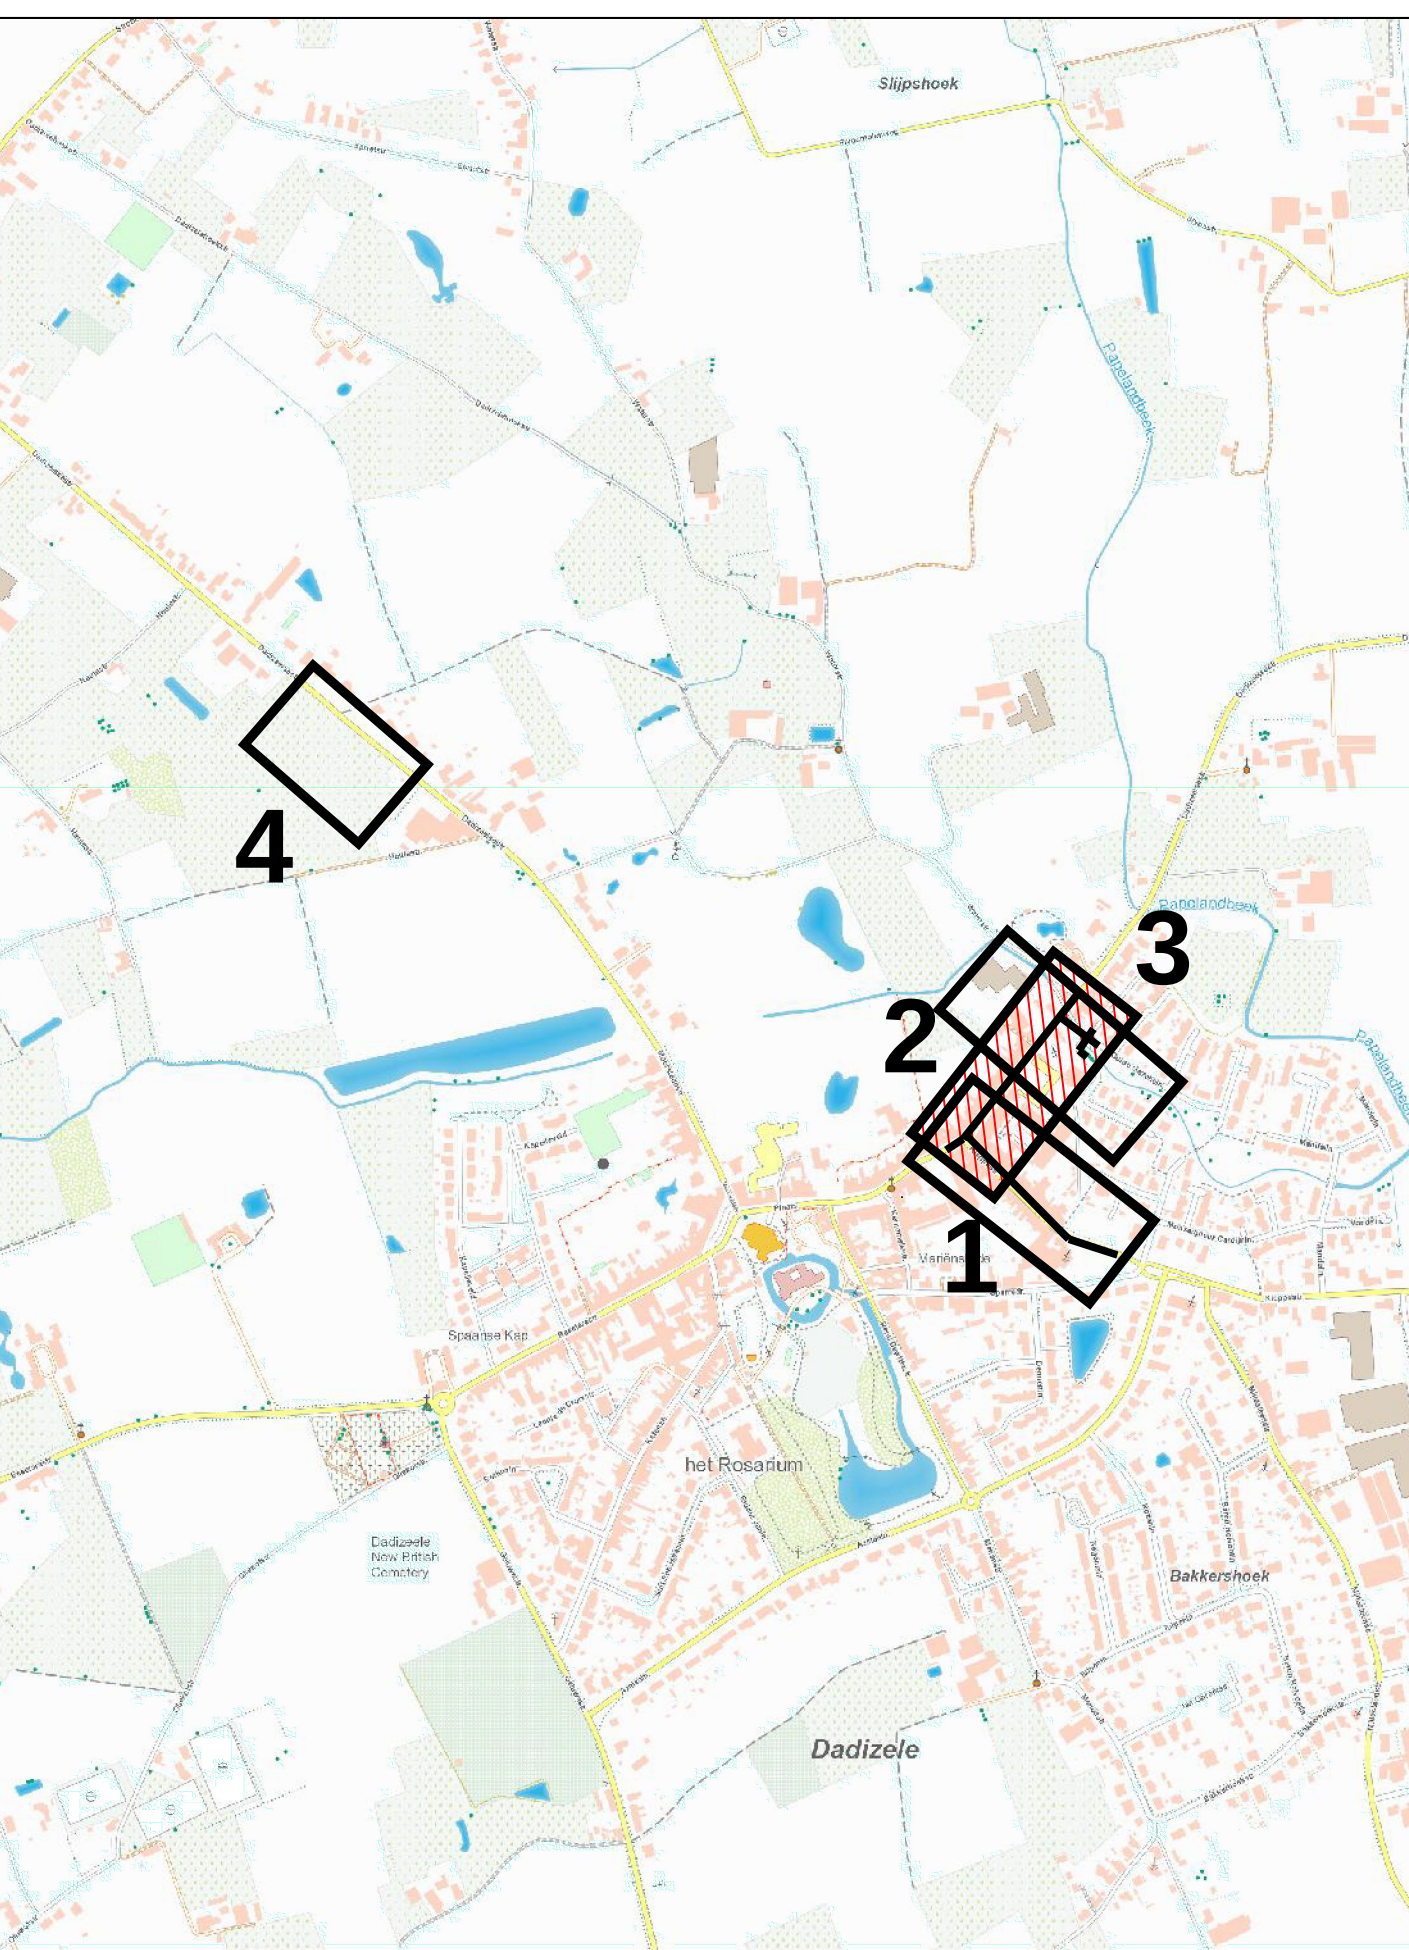

Aquafin NV
Dijkstraat 8
2630 Aartselaar
Tel.: 03 450 45 11
www.aquafin.be

Provincie: WEST-VLAANDEREN
Stad/Gemeente: GEMEENTE MOORSLEDE

Projectnaam: Sanering overstort Ledegemstraat te Dadizele
Projectnummer: 23.262
Titel: Ontwerpplan wegeniswerken LEDEGEMSTRAAT - DADIZELESTRAAT

Bouwheer: Directeur Projectmanagement Dhr. Dirk De Waele
Aquaflin: Bekekenverantwoordelijke Mevr. Eva Bogarts
Projectleider Dhr. David Bauwens

Studiebureau: SWECO
Teamleider Ing. Gert Loger
Projectleider Ing. Gert Loger

Gemeente/Stad Moorslede
Burgemeester Dhr. Ward Vergaete
Algemeen directeur Dhr. Karel Van der Stichele

Aannemer: Schaal: 1:250 Plan opp.: 1.00m²
Dossiernummer: 08670798
Dossiernummer aannemer: 08670798_1_WEG_01.dwg