


GEMEENTE : Moorslede
AFDELING : 1 SECTIE : A

GEMEENTE : Zonnebeke
AFDELING : 2 SECTIE : B

Rooilijnplan

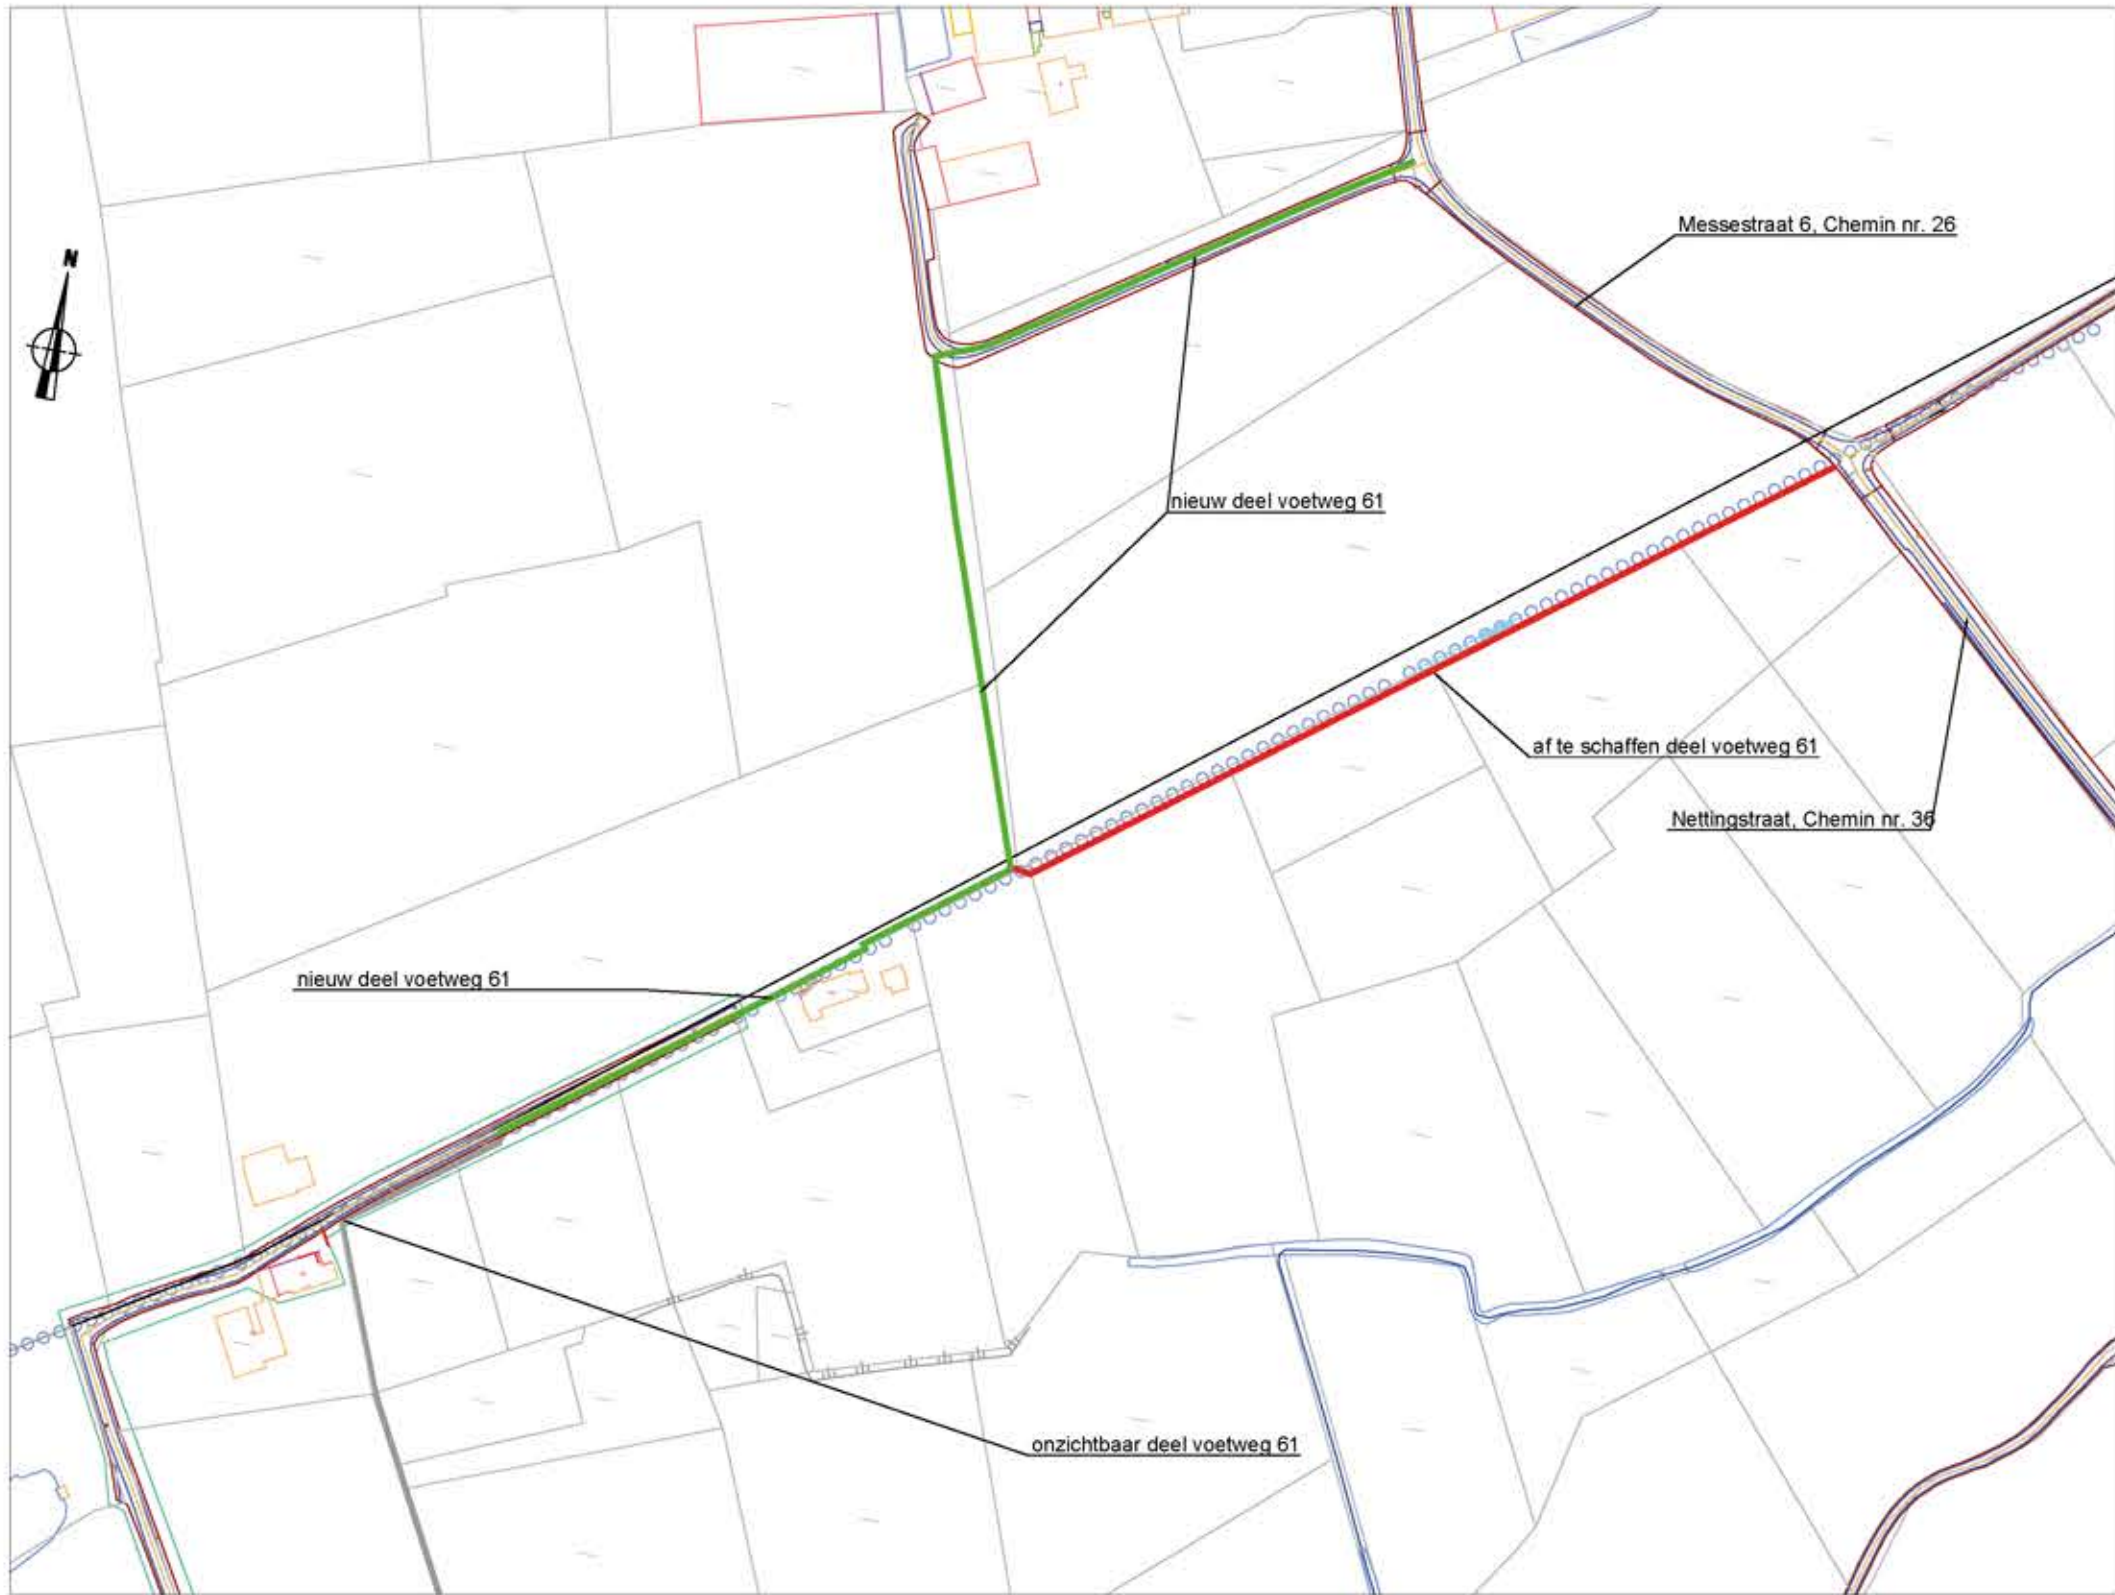


schaal 1/2500

Coördinatentabel Lambert '72					
Nr	X	Y	Nr	X	Y
1	57871.92	178687.24	19	57893.73	178897.19
2	57876.53	178687.06	20	57872.73	178882.84
3	57878.87	178686.97	21	57832.75	178855.86
4	58115.99	178867.46	23	57815.16	178848.86
5	58117.18	178866.48	24	57831.51	178797.61
6	57879.27	178685.39	25	57870.68	178686.25
7	57874.64	178685.61	26	57827.83	178653.56
8	57872.46	178685.72	27	57828.89	178652.18
9	57832.93	178798.09	28	57803.41	178632.26
10	57817.01	178847.99	29	57791.53	178623.35
12	57833.45	178854.52	30	57721.64	178571.13
13	57873.57	178881.60	31	57720.50	178569.28
14	57894.57	178895.95	32	57792.30	178622.06
15	57931.89	178921.25	33	57804.32	178631.07
16	57961.69	178940.32	34	57830.99	178651.92
17	57960.94	178941.62	35	57829.94	178653.28
18	57931.07	178922.50	36	57871.21	178684.76



schaal 1/750

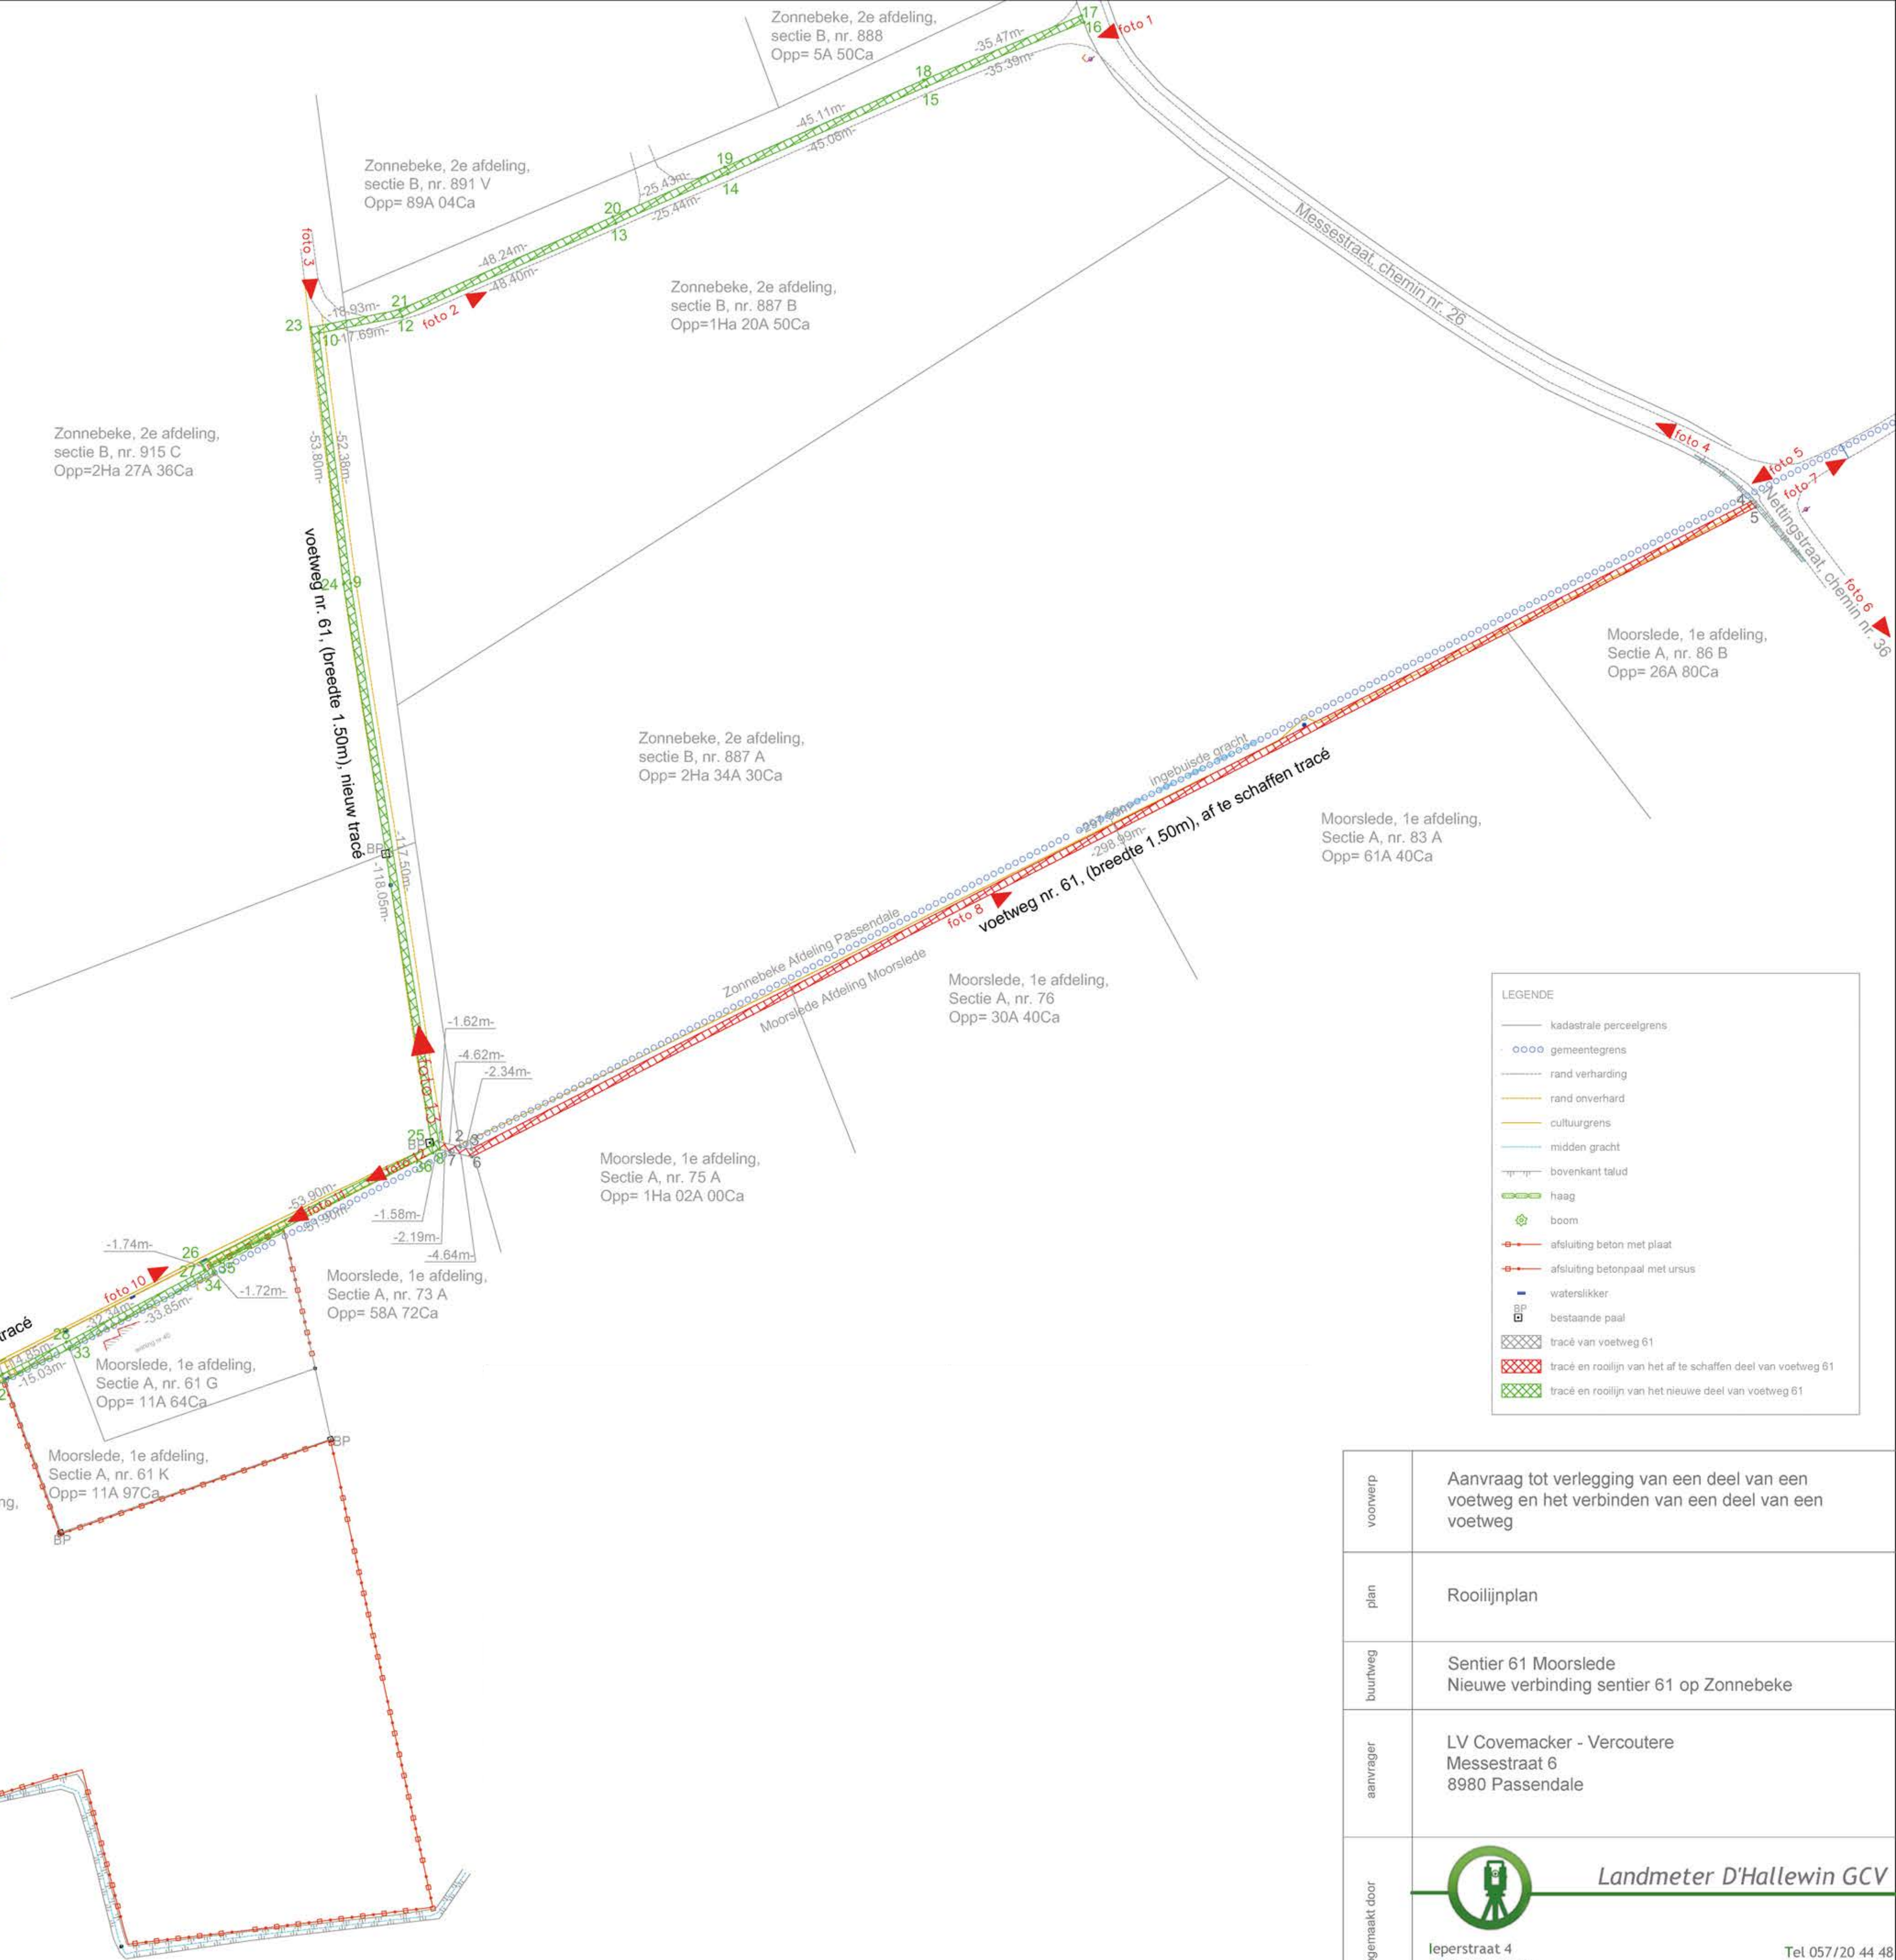

LEGENDE	
—	kadastrale perceelgrens
—	gemeentegrens
—	rand verharding
—	rand onverhard
—	cultuurgrens
—	midden gracht
—	bovenkant talud
—	haag
—	boom
—	afsluiting beton met plaat
—	afsluiting betonpaal met ursus
—	watersliker
—	bestaande paal
—	tracé van voetweg 61
—	tracé en rooilijn van het af te schaffen deel van voetweg 61
—	tracé en rooilijn van het nieuwe deel van voetweg 61

voorstel	Aanvraag tot verlegging van een deel van een voetweg en het verbinden van een deel van een voetweg
plan	Rooilijnplan
buurtweg	Sentier 61 Moorslede Nieuwe verbinding sentier 61 op Zonnebeke
aanvrager	LV Covemacker - Vercoutere Messestraat 6 8980 Passendale
opgemaakt door	 Landmeter D'Hallewin GCV Ieperstraat 4 8920 Langemark http://www.landmeter-dhallewin.be info@landmeter-dhallewin.be Tel 057/20 44 48 Fax 057/20 44 48 GSM 0473/54 14 82 BE 0541.465.084
Datum	09/06/2022
Dossiernummer	21396-I-2