


GEMEENTE : Moorslede
AFDELING : 1 SECTIE : A


GEMEENTE : Zonnebeke
AFDELING : 2 SECTIE : B

Rooilijnplan

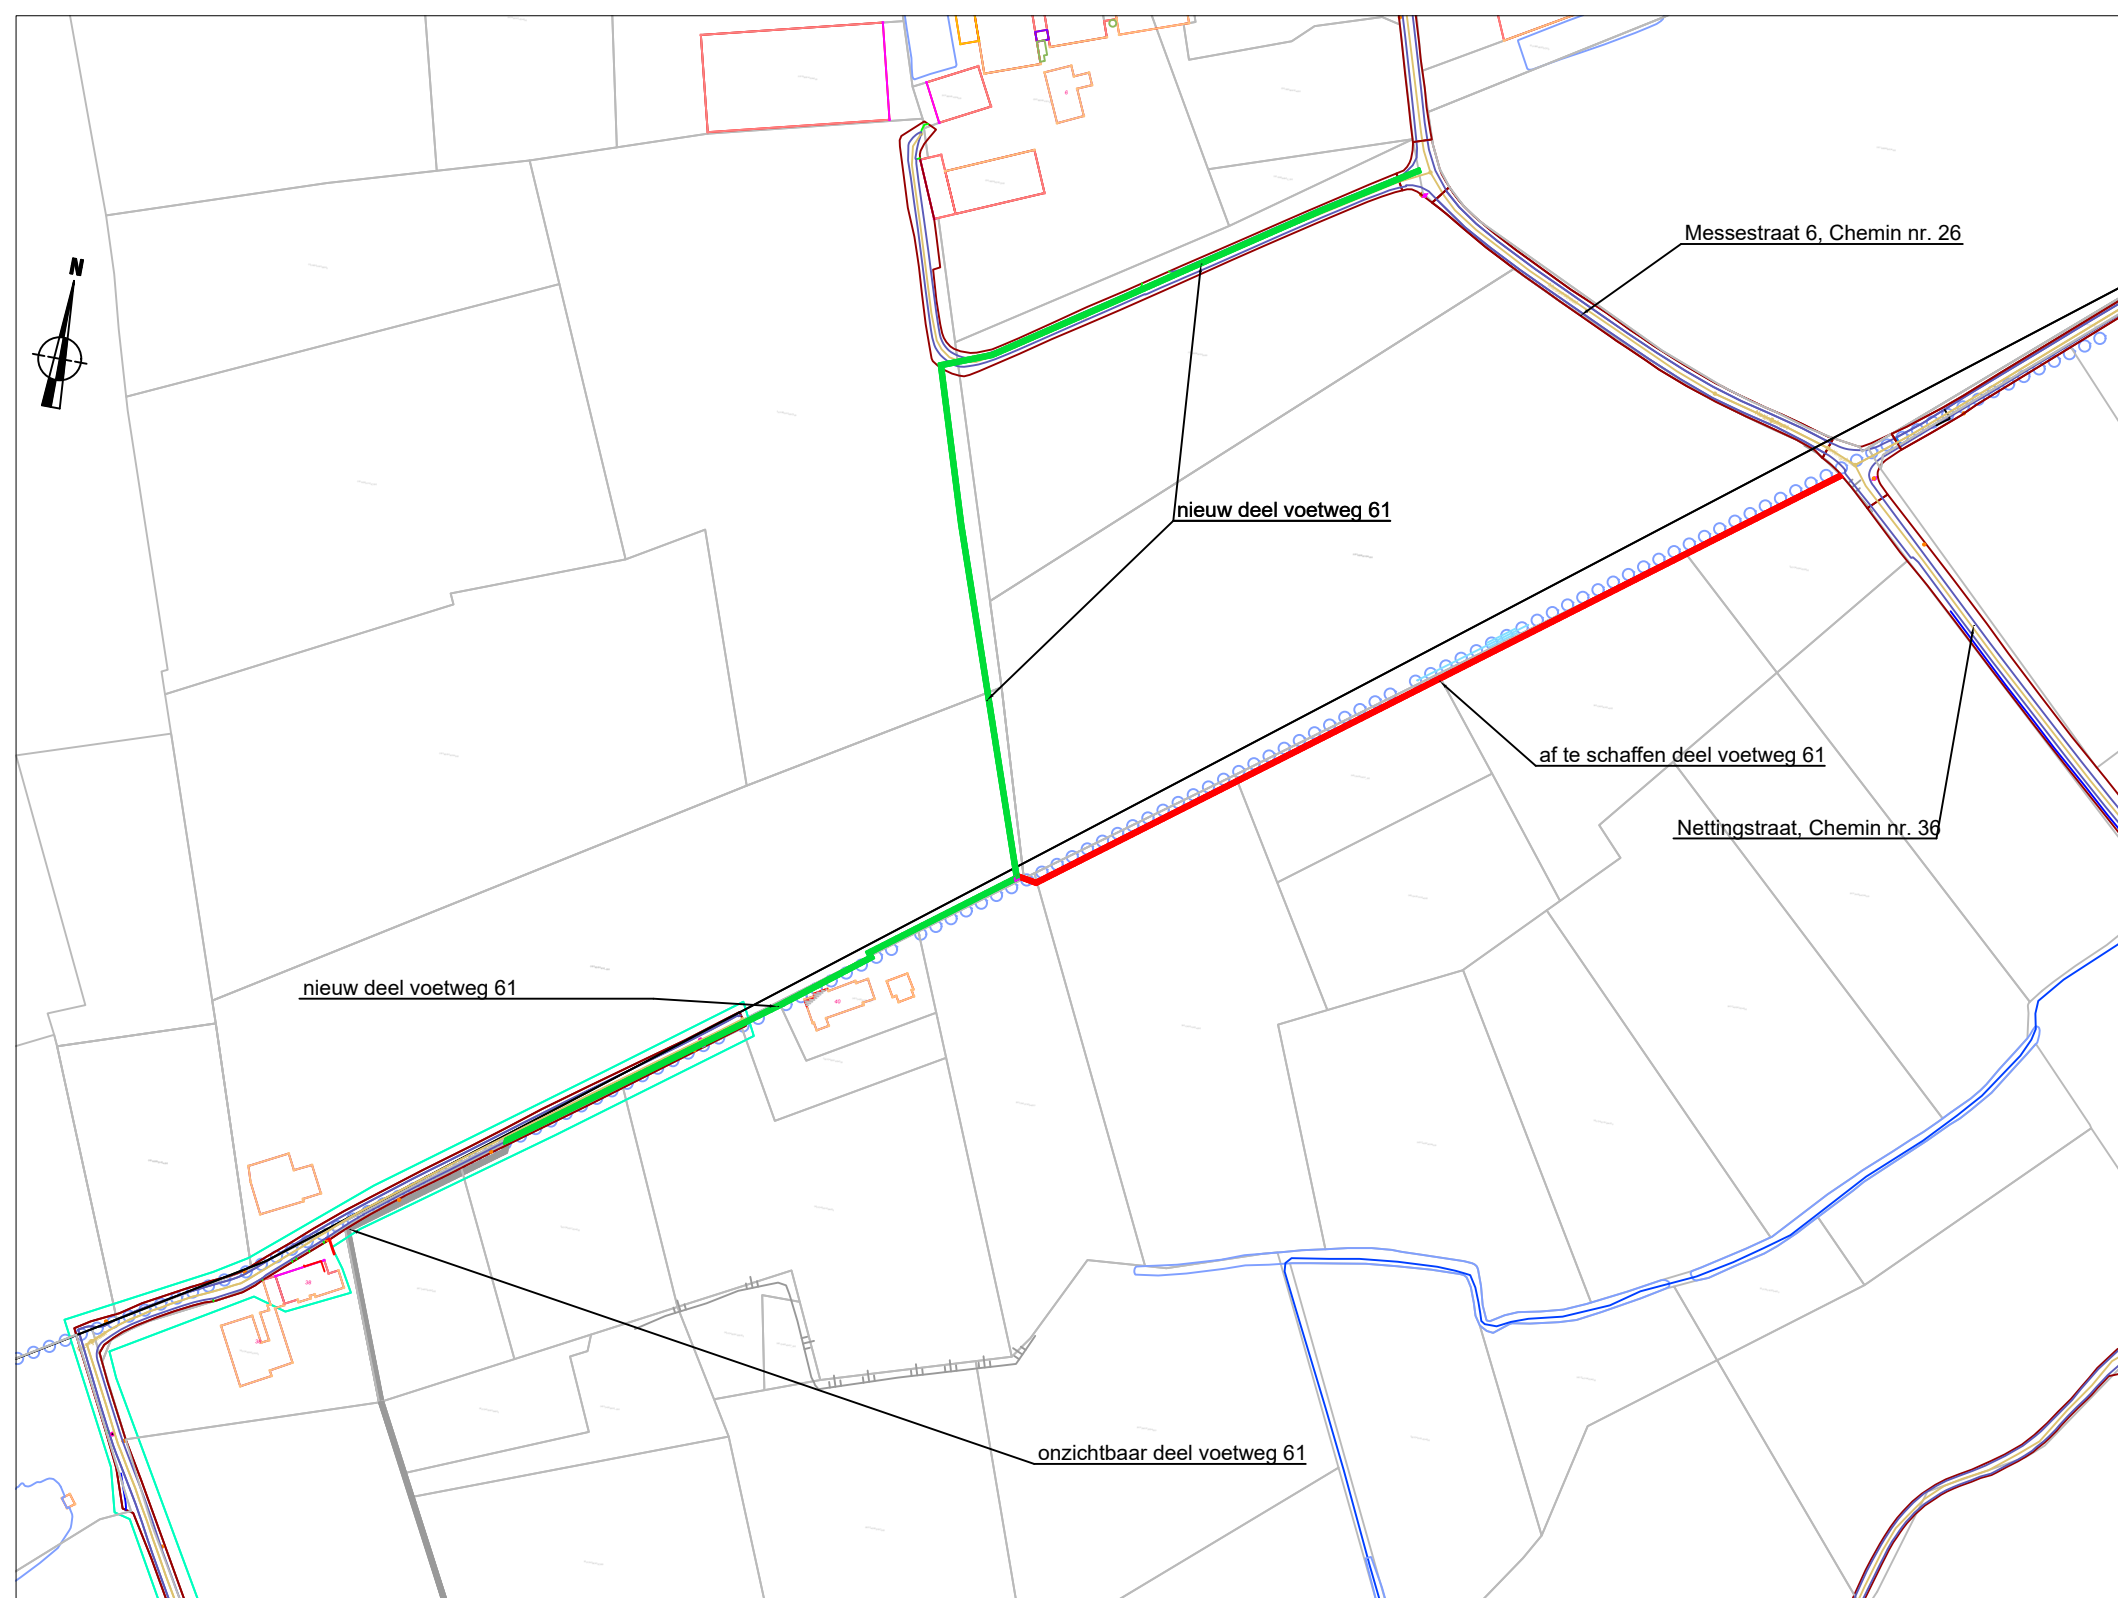


schaal 1/2500

Coördinatentabel Lambert '72					
Nr	X	Y	Nr	X	Y
1	57871.92	178687.24	19	57893.73	178897.19
2	57876.53	178687.06	20	57872.73	178882.84
3	57878.87	178686.97	21	57832.75	178855.86
4	58115.99	178867.46	23	57815.16	178848.86
5	58117.18	178866.48	24	57831.51	178797.61
6	57879.27	178685.39	25	57870.68	178686.25
7	57874.64	178685.61	26	57827.83	178653.56
8	57872.46	178685.72	27	57828.89	178652.18
9	57832.93	178798.09	28	57803.41	178632.26
10	57817.01	178847.99	29	57791.53	178623.35
12	57833.45	178854.52	30	57721.64	178571.13
13	57873.57	178881.60	31	57720.50	178569.28
14	57894.57	178895.95	32	57792.30	178622.06
15	57931.89	178921.25	33	57804.32	178631.07
16	57961.69	178940.32	34	57830.99	178651.92
17	57960.94	178941.62	35	57829.94	178653.28
18	57931.07	178922.50	36	57871.21	178684.76

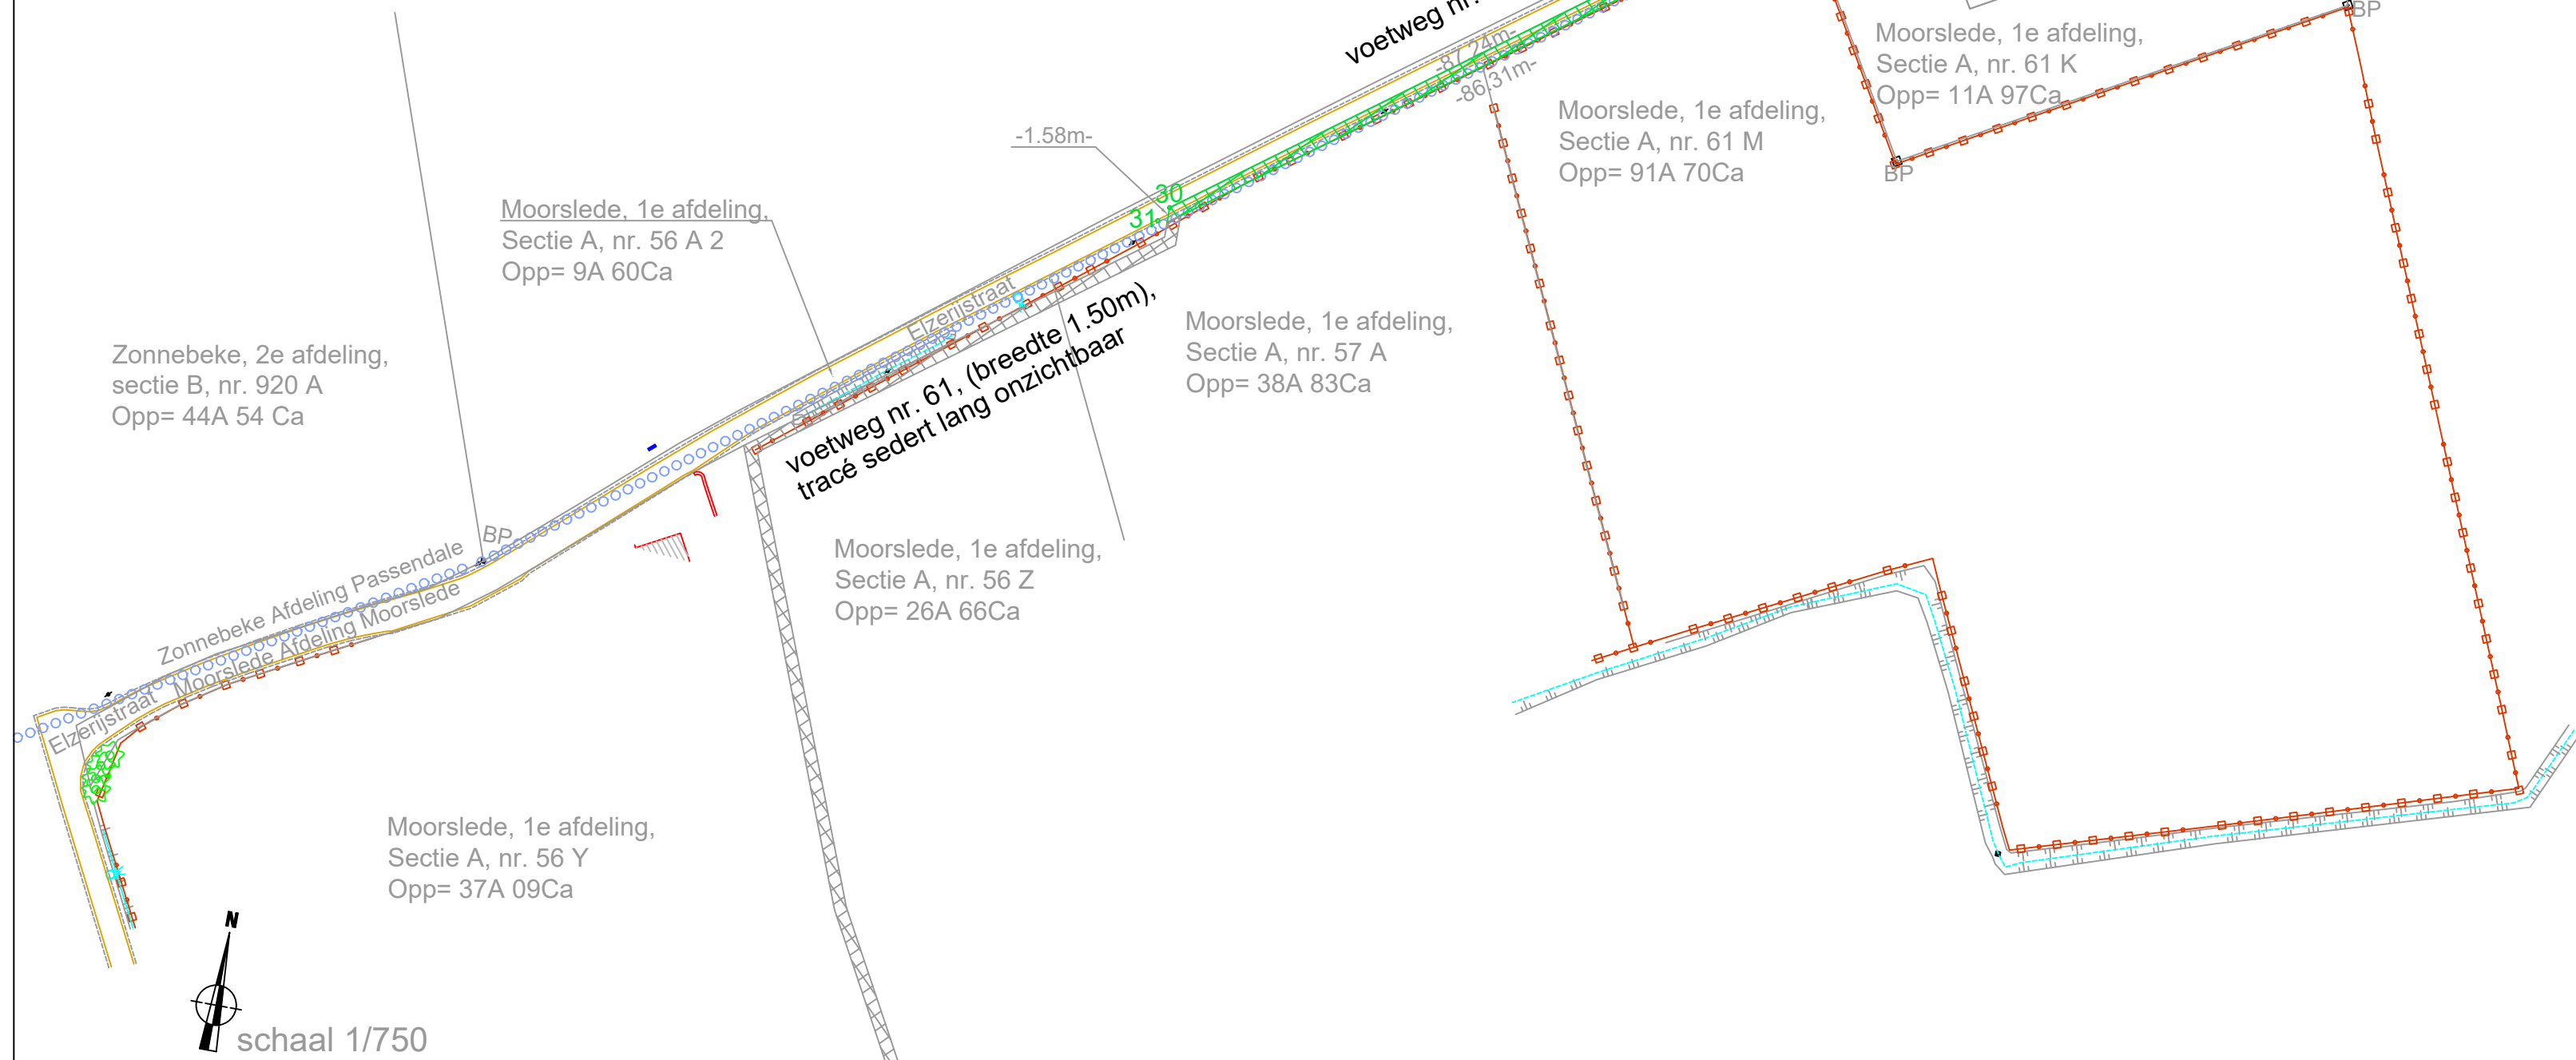

schaal 1/750

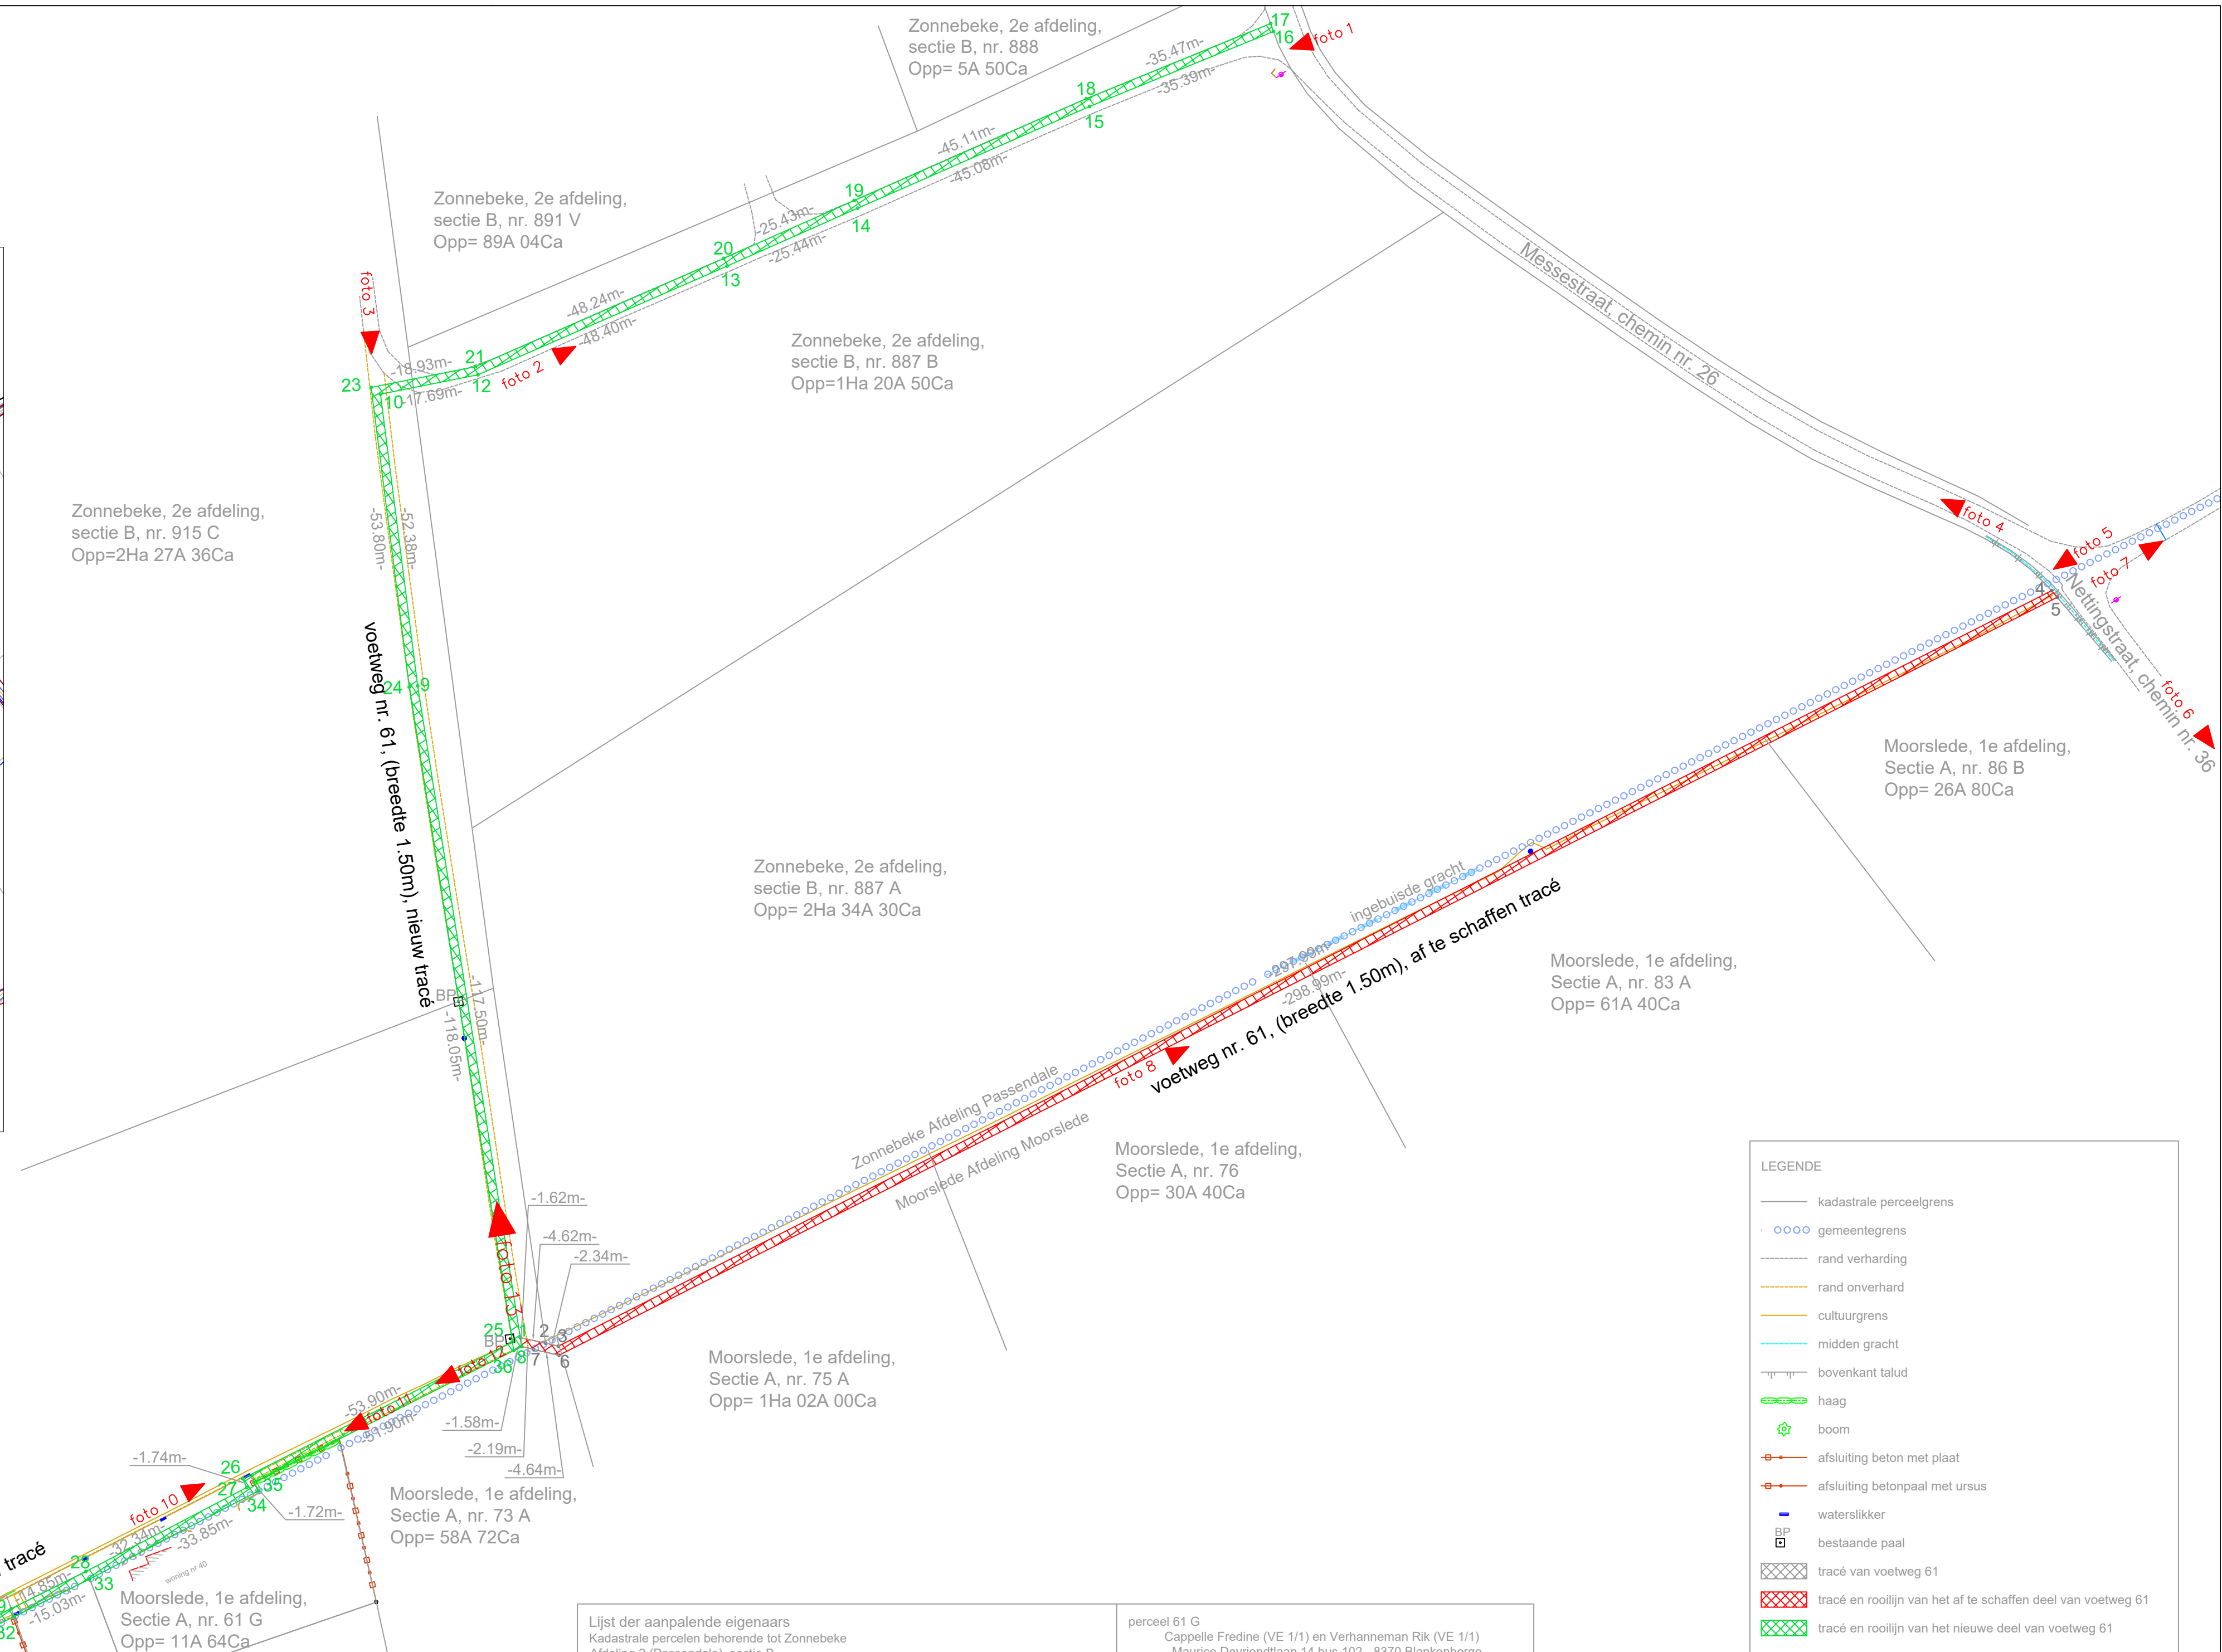

LEGENDE

- kadastrale perceelsgrens
- gemeentegrens
- rand verharding
- rand onverhard
- cultuurgrens
- midden gracht
- bovenkant talud
- haag
- boom
- afsluiting beton met plaat
- afsluiting betonpaal met ursus
- watersluis
- bestaande paal
- tracé van voetweg 61
- tracé en rooilijn van het af te schaffen deel van voetweg 61
- tracé en rooilijn van het nieuwe deel van voetweg 61

Lijst der aanpalende eigenaars
Kadastrale percelen behorende tot Zonnebeke
Afdeling 2 (Passendale), sectie B

perceel 887 A
Vercoutere Carine (VG 1/1) - Covemacker Geert (VG 1/1)
Kleine Roesselarestraat 9 - 8980 Zonnebeke
Covemacker Dries (BE 1/1)
Messestraat 6 - 8980 Zonnebeke

perceel 887 B
Vercoutere Carine (VG 1/1) - Covemacker Geert (VG 1/1)
Kleine Roesselarestraat 9 - 8980 Zonnebeke
Covemacker Dries (BE 1/1)
Messestraat 6 - 8980 Zonnebeke

perceel 915 C
Vercoutere Carine (VG 1/1) - Covemacker Geert (VG 1/1)
Kleine Roesselarestraat 9 - 8980 Zonnebeke
Covemacker Dries (BE 1/1)
Messestraat 6 - 8980 Zonnebeke

perceel 73 A
Vercoutere Carine (VG 1/1) - Covemacker Geert (VG 1/1)
Kleine Roesselarestraat 9 - 8980 Zonnebeke
Covemacker Dries (BE 1/1)
Messestraat 6 - 8980 Zonnebeke

perceel 919
Debuis Ronny (VE 1/2 - VG 1/2)
Potegemstraat 3 - 8980 Zonnebeke
Debuis Niels (BE 1/2)
Potegemstraat 3 - 8980 Zonnebeke

Kadastrale percelen behorende tot Moorslede
Afdeling 1 (Moorslede), sectie A

perceel 56 A 2
Gemeente Moorslede (VE 1/1)
Marktplaats 1 - 8890 Moorslede

perceel 56 Y
Ovis Company - Dierenarts Pascal Vandaele (Opstal 1/1)
Roesselarestraat 192 - 8890 Moorslede
Vandaele Leen (BE-BEZ-Opstal 1/3)
Beerveldestraat 118 - 9160 Lokeren
Vandaele Nele (BE-BEZ-Opstal 1/3)
Oudenaarsesteenweg 567 - 9420 Erpe-Mere
Vandaele Stijn (BE 1/3)
Waregemsesteenweg 153 - 9770 Kruisem
Vandermersch Maria (VG-BEZ-Opstal 1/1) en Vandaele Pascal (VG-BEZ Opstal 1/1)
Roesselarestraat 192 - 8890 Moorslede

perceel 57 A
Vandaele Leen (BE 1/3)
Beerveldestraat 118 - 9160 Lokeren
Vandaele Nele (BE 1/3)
Oudenaarsesteenweg 567 - 9420 Erpe-Mere
Vandaele Stijn (BE 1/3)
Waregemsesteenweg 153 - 9770 Kruisem
Vandermersch Maria (VG 1/1) en Vandaele Pascal (VG 1/1)
Roesselarestraat 192 - 8890 Moorslede

perceel 61 G
Cappelle Fredine (VE 1/1) en Verhanneman Rik (VE 1/1)
Maurice Devriendtlaan 14 bus 102 - 8370 Blankenberge

perceel 61 K
Cappelle Fredine (VE 1/1)
Maurice Devriendtlaan 14 bus 102 - 8370 Blankenberge

perceel 61 M
Vandaele Leen (BE 1/3)
Beerveldestraat 118 - 9160 Lokeren
Vandaele Nele (BE 1/3)
Oudenaarsesteenweg 567 - 9420 Erpe-Mere
Vandaele Stijn (BE 1/3)
Waregemsesteenweg 153 - 9770 Kruisem
Vandermersch Maria (VG 1/1) en Vandaele Pascal (VG 1/1)
Roesselarestraat 192 - 8890 Moorslede

perceel 73 A
Vercoutere Carine (VG 1/1) - Covemacker Geert (VG 1/1)
Kleine Roesselarestraat 9 - 8980 Zonnebeke
Covemacker Dries (BE 1/1)
Messestraat 6 - 8980 Zonnebeke

perceel 75 A
Vercoutere Carine (VG 1/1) - Covemacker Geert (VG 1/1)
Kleine Roesselarestraat 9 - 8980 Zonnebeke
Covemacker Dries (BE 1/1)
Messestraat 6 - 8980 Zonnebeke

perceel 76
Vercoutere Carine (VG 1/1) - Covemacker Geert (VG 1/1)
Kleine Roesselarestraat 9 - 8980 Zonnebeke
Covemacker Dries (BE 1/1)
Messestraat 6 - 8980 Zonnebeke

perceel 83 A
Vercoutere Carine (VG 1/1) - Covemacker Geert (VG 1/1)
Kleine Roesselarestraat 9 - 8980 Zonnebeke
Covemacker Dries (BE 1/1)
Messestraat 6 - 8980 Zonnebeke

perceel 86 B
Vercoutere Carine (VG 1/1) - Covemacker Geert (VG 1/1)
Kleine Roesselarestraat 9 - 8980 Zonnebeke
Covemacker Dries (BE 1/1)
Messestraat 6 - 8980 Zonnebeke

voorstel	Aanvraag tot verlegging van een deel van een voetweg en het verbinden van een deel van een voetweg
plan	Rooilijnplan
buurtweg	Sentier 61 Moorslede Nieuwe verbinding sentier 61 op Zonnebeke
aanvrager	LV Covemacker - Vercoutere Messestraat 6 8980 Passendale
opgemaakt door	 Landmeter D'Hallewin GCV Ieperstraat 4 8920 Langemark http://www.landmeter-dhallewin.be info@landmeter-dhallewin.be Tel 057/20 44 48 Fax 057/20 44 48 GSM 0473/54 14 82 BE 0541.465.084
Datum	Dossiernummer
09/06/2022	21396-1-2